




Zuidblok voorgevel
schaal 1 : 200




Zuidblok achtergevel
schaal 1 : 200



Zuidblok linker zijgevel
schaal 1 : 200

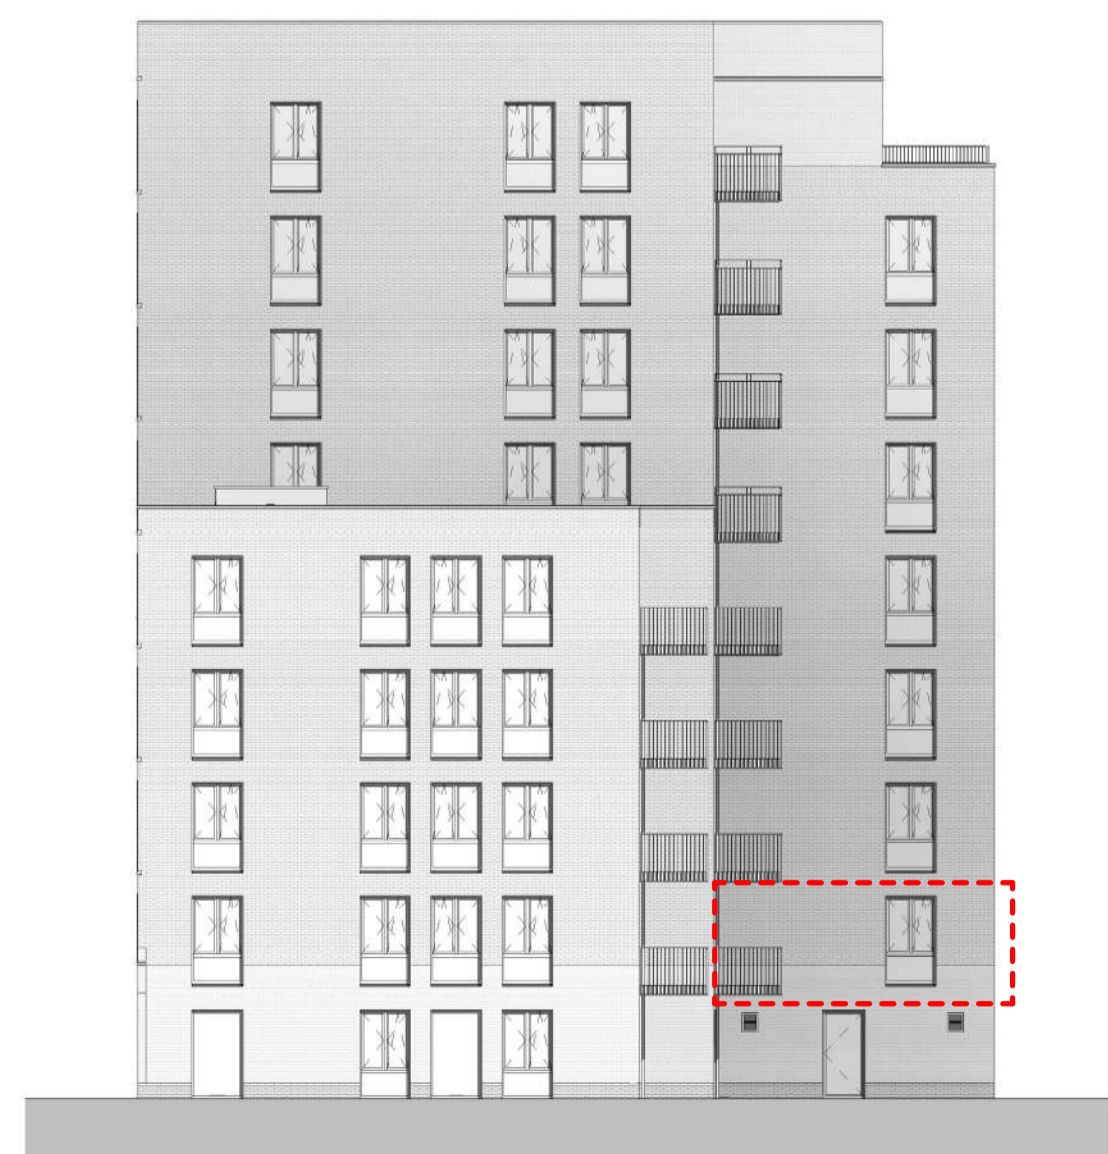

Zuidblok rechter zijgevel
schaal 1 : 200

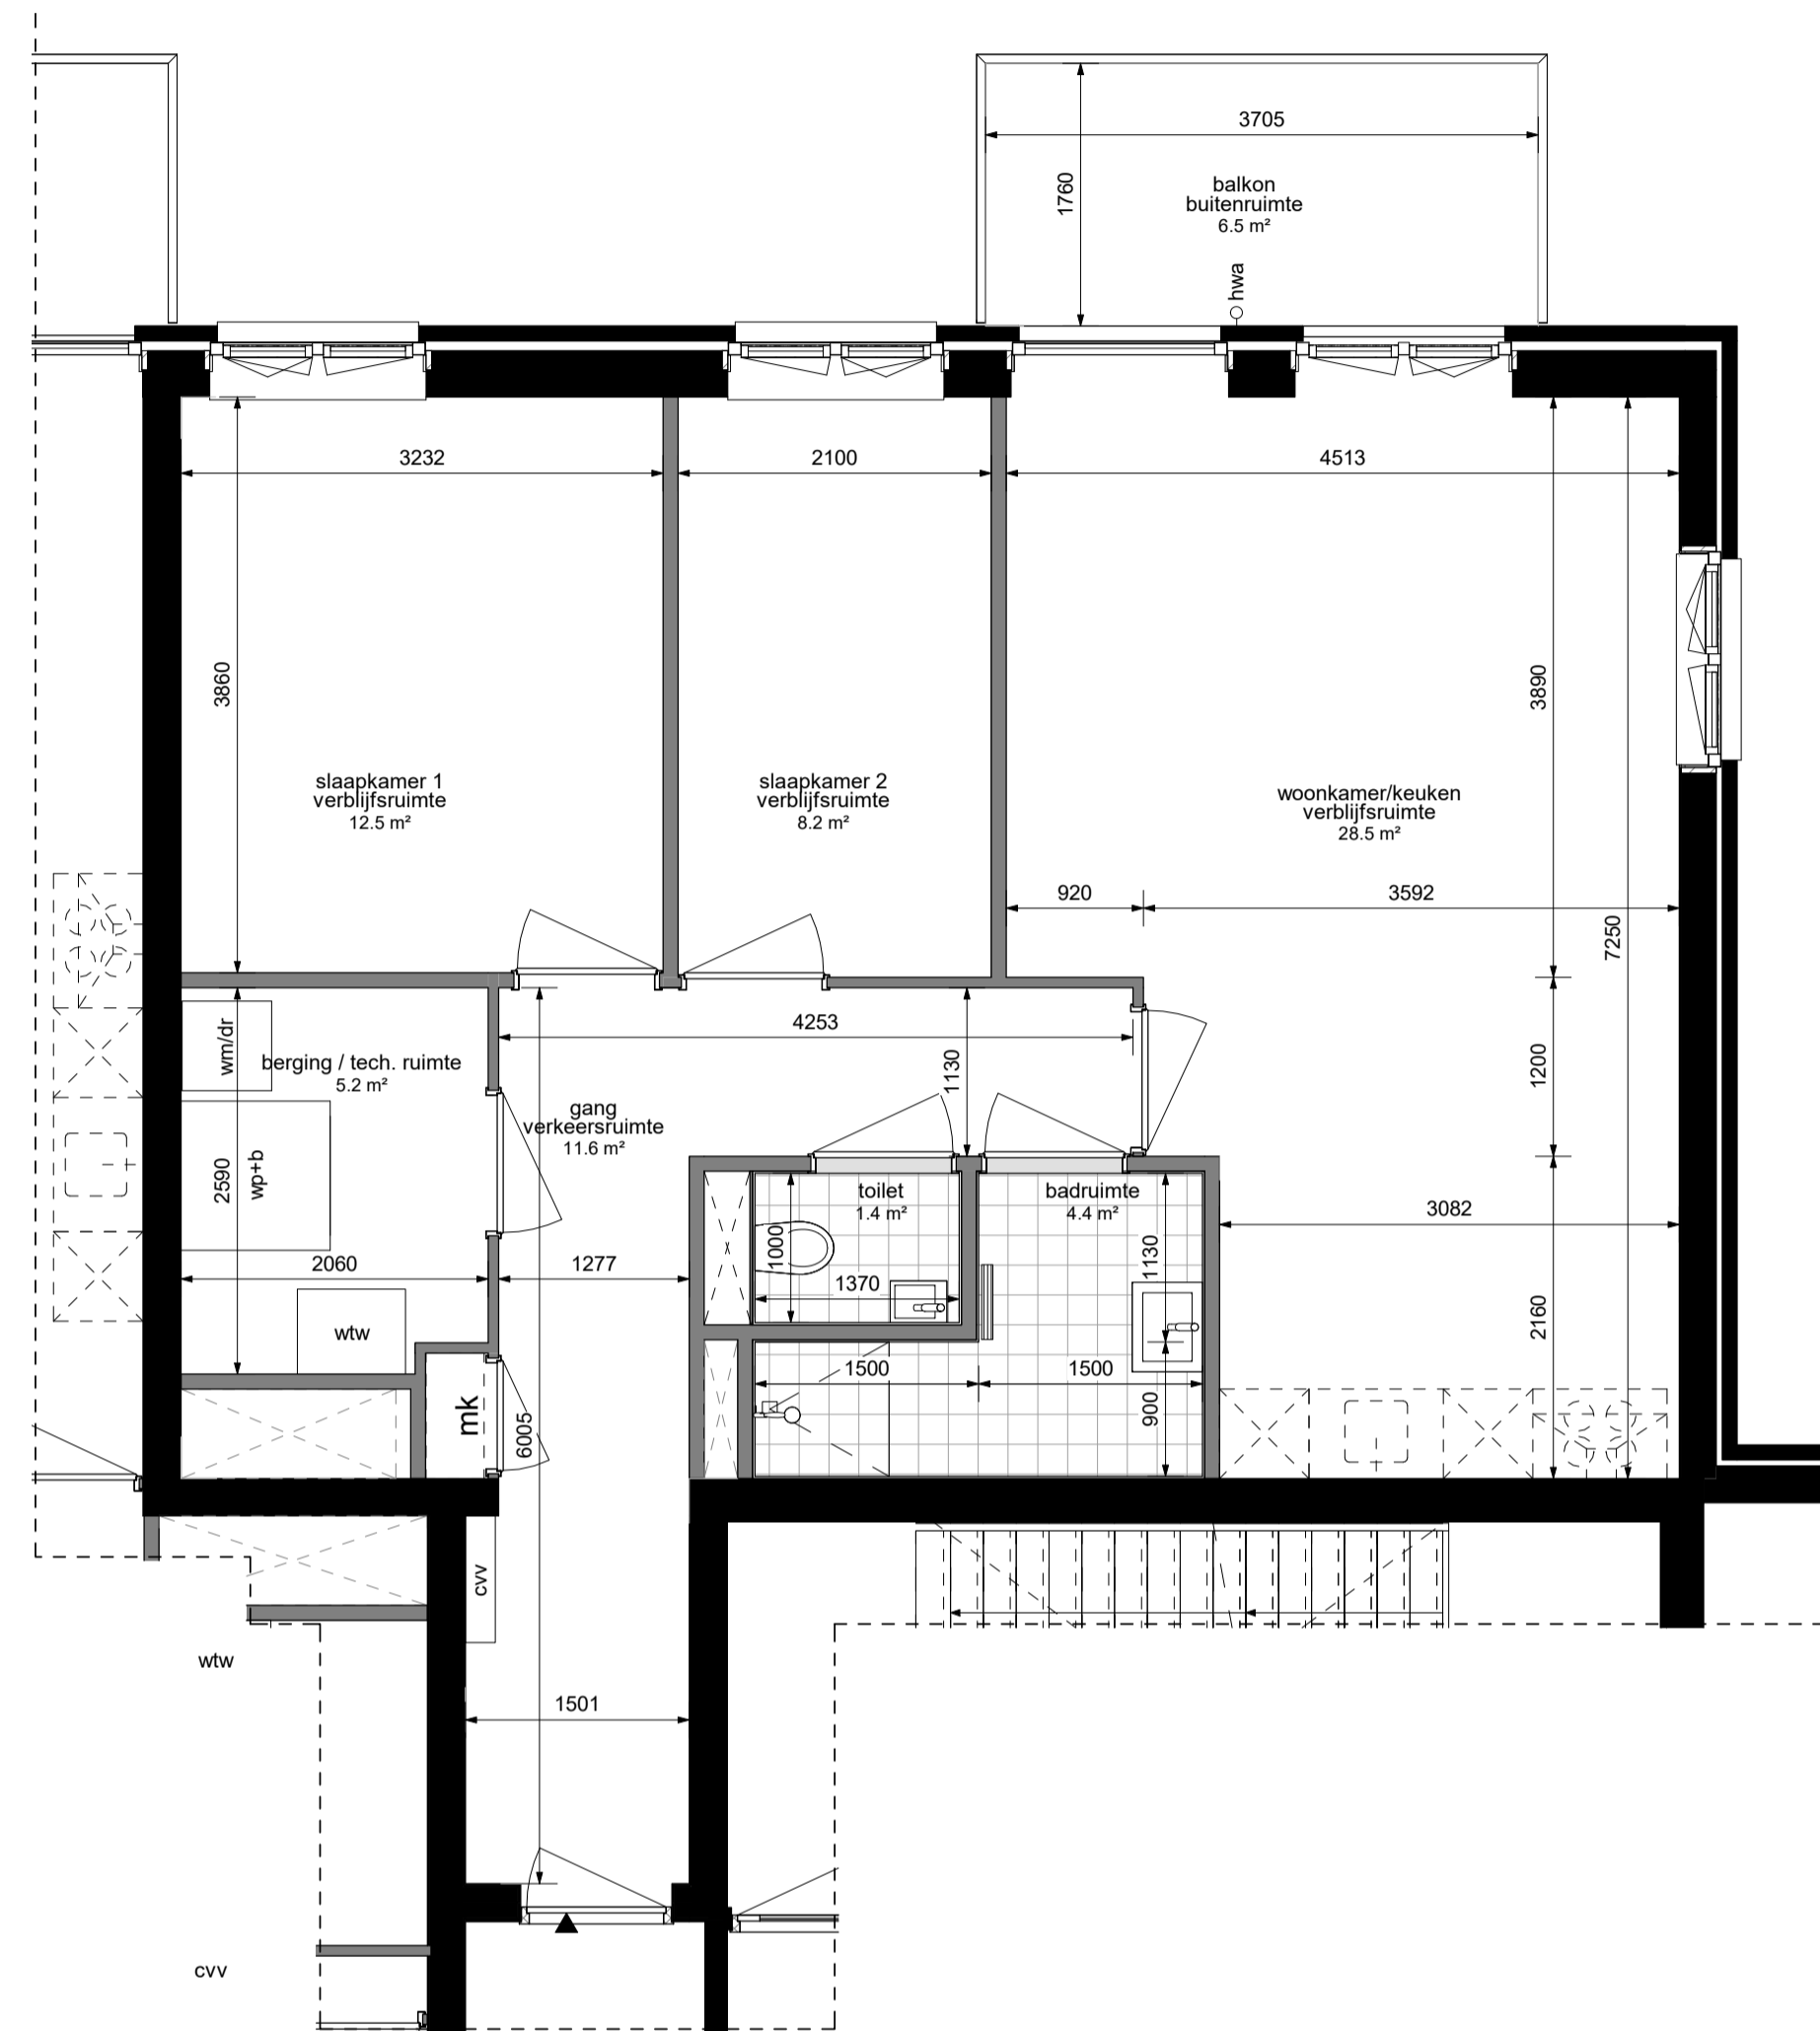


Bouwnummer 47
schaal 1 : 50

RENVOOI

alle maatvoering zijn ca. maten. Installaties / posities installaties zijn ter indicatie.
Keukenopstelling is indicatief, voor nadere informatie en elektra zie brochure van keukenleverancier ASWA.
indeling technische ruimte is indicatief.

960	maatvoering, netto maat	blp	plafondaansluitpunt
[Symbol]	wanden	blp	buitenlichtpunt of buitenlicht armatuur
[Symbol]	scheidingswanden	[Symbol]	wandlichtarmatuur
[Symbol]	schacht en trapgaten	R	plafondrookmelder
wp	opstelplaats / aansluiting warmtepomp + boilervat	[Symbol]	dubbele wandcontactdoos (geaard)
bv		[Symbol]	enkele wandcontactdoos (geaard)
wm/dr	opstelplaats / aansluiting wasmachine, opstelplaats / loze leiding wasdroger	[Symbol]	lichtschakelaar
wm		[Symbol]	serieschakelaar
wtw	opstelplaats / aansluitpunt mechanische ventilatie / warmterugwin unit	[Symbol]	wisselschakelaar
hwa	hemelwaterafvoer	[Symbol]	beldrukker
mk	meterkast	[Symbol]	belschel
cvv	cv verdelers (positie indicatief)	[Symbol]	loze leiding
e-rad	elektrische radiator	[Symbol]	thermostaat
mv	schakelaar mechanische ventilatie t.b.v. badkamer	[Symbol]	video / intercom
cap	centraal aardingspunt	[Symbol]	CO ² meter

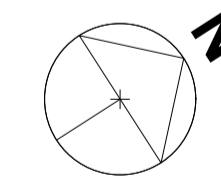

Project	King's Park	Oprachtgever	Kieboom & Van Wezel
Fase	Verkoop	Adres	Martin Luther Kinglaan
Onderdeel	Bouwnummer 47	Projectnummer	1716
			Z.01.01
SCHAAL	zie blad	DATUM	09-02-2021
FORMAAT	A1 841 x 594	STATUS	Definitief

MLA+ Vijverhofstraat 47 t +31(0)10 443 90 60
3032 SB Rotterdam e info@mlaplus.com
Nederland