




Zuidblok voorgevel  
schaal 1 : 200




Zuidblok achtergevel  
schaal 1 : 200



Zuidblok linker zijgevel  
schaal 1 : 200

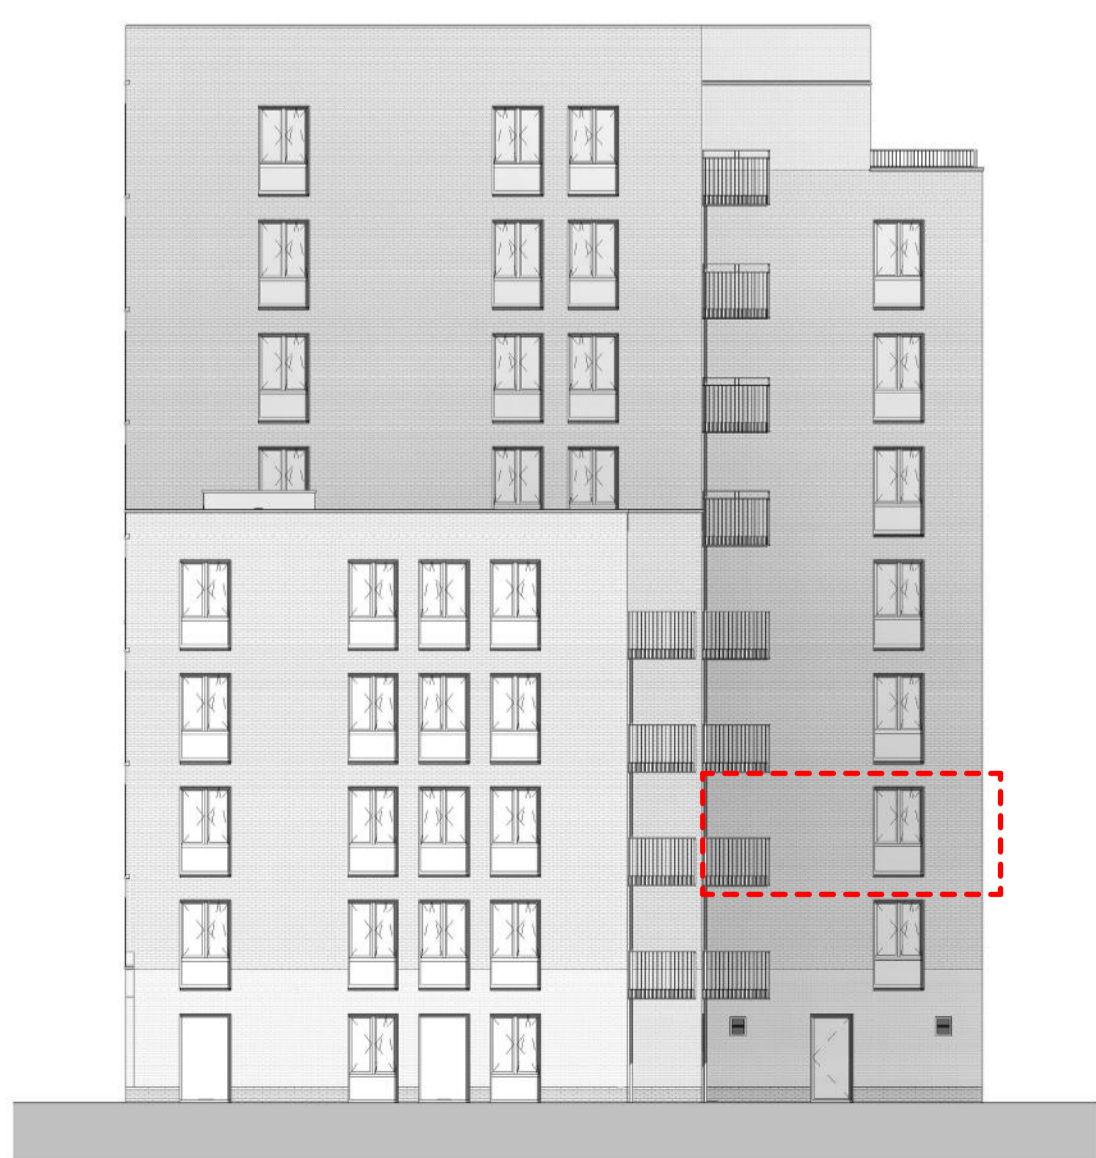

Zuidblok rechter zijgevel  
schaal 1 : 200

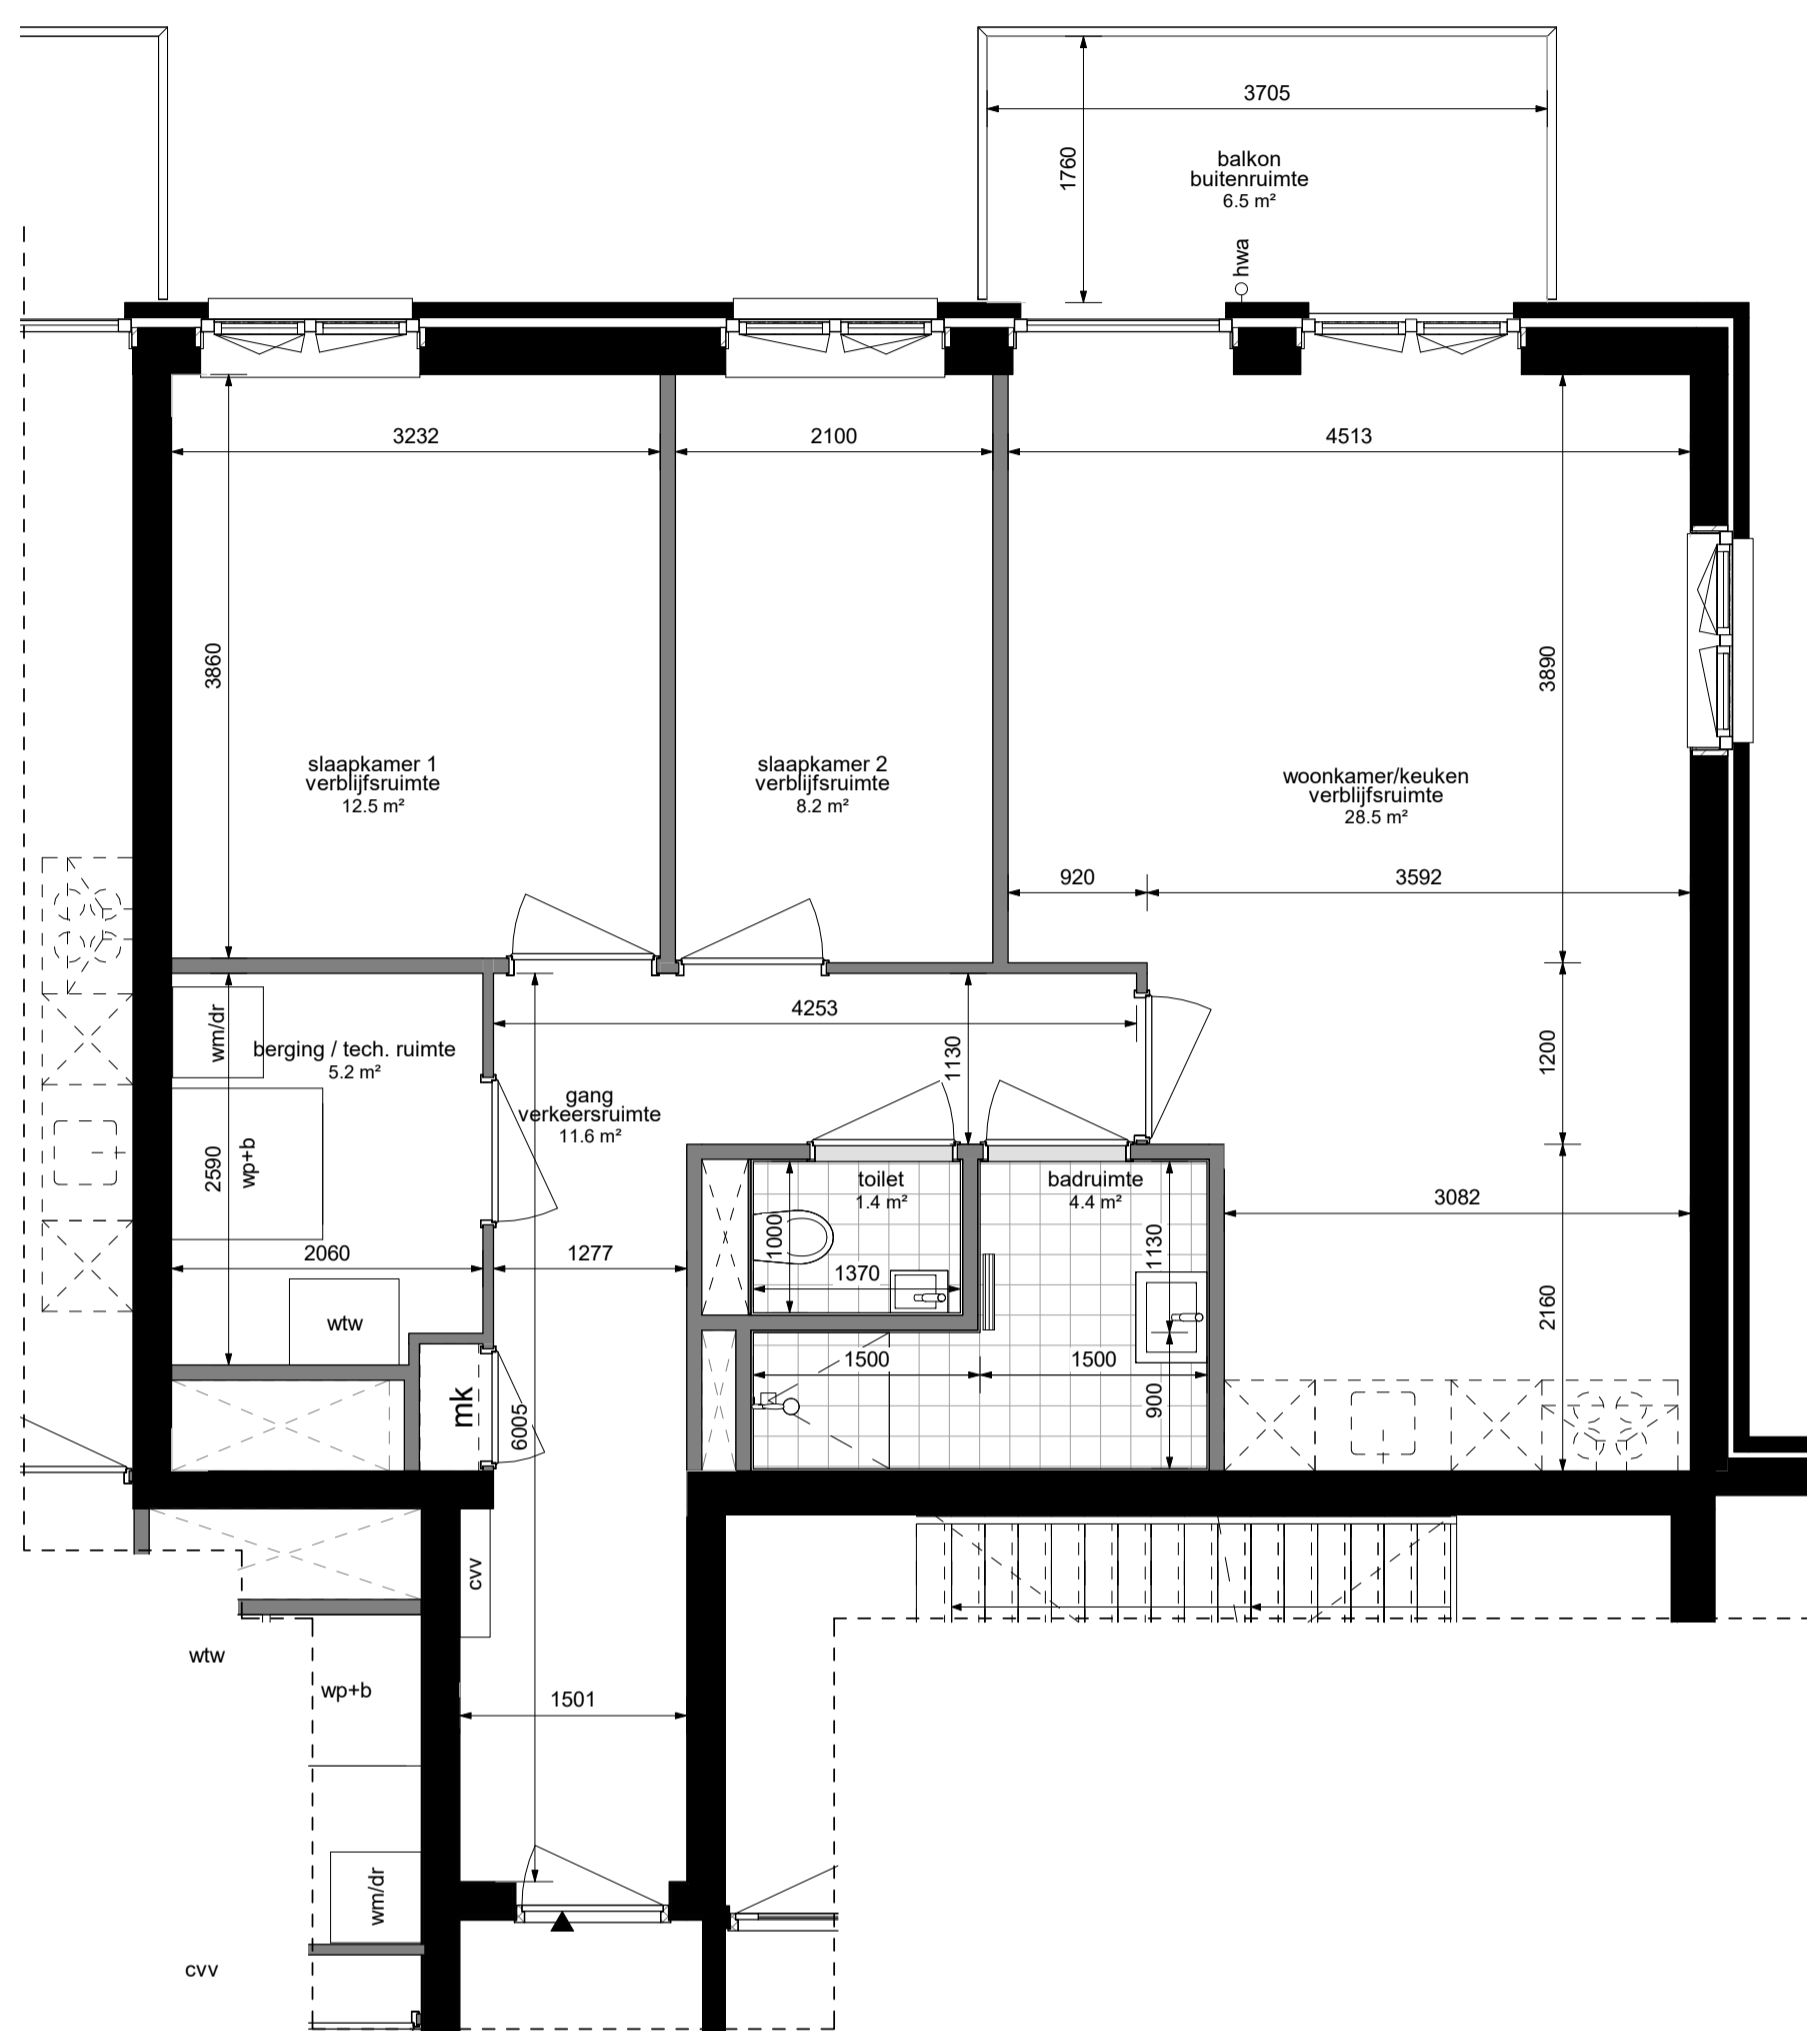


Bouwnummer 55  
schaal 1 : 50

**RENVOOI**

alle maatvoering zijn ca. maten. Installaties / posities installaties zijn ter indicatie.  
Keukenopstelling is indicatief, voor nadere informatie en elektra zie brochure van keukenleverancier ASWA.  
indeling technische ruimte is indicatief.

	maatvoering, netto maat		plafondaansluitpunt
	wanden		buitenlichtpunt of buitenlicht armatuur
	scheidingswanden		wandlichtarmatuur
	schacht en trapgaten		plafondrookmelder
	opstelplaats / aansluiting warmtepomp + boilervat		dubbele wandcontactdoos (geaard)
	opstelplaats / aansluiting wasmachine, opstelplaats / loze leiding wasdroger		enkele wandcontactdoos (geaard)
	opstelplaats / aansluitpunt mechanische ventilatie / warmterugwin unit		lichtschakelaar
	hemelwaterafvoer		serieschakelaar
	meterkast		wisselschakelaar
	cv verdelers (positie indicatief)		beldrukker
	elektrische radiator		belschel
	schakelaar mechanische ventilatie t.b.v. badkamer		loze leiding
	centraal aardingspunt		thermostaat
			video / intercom
			CO <sup>2</sup> meter

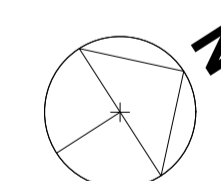

Project	Opdrachtgever
King's Park	Kieboom & Van Wezel
Fase	Adres
Verkoop	Martin Luther Kinglaan
Onderdeel	
Bouwnummer 55	
Projectnummer	
1716	<b>Z.02.01</b>
SCHAAL	zie blad DATUM 09-02-2021
FORMAAT A1 841 x 594	STATUS Definitief
<b>MLA+</b>	Vijverhofstraat 47 t +31(0)10 443 90 60 3032 SB Rotterdam e info@mlaplus.com Nederland