


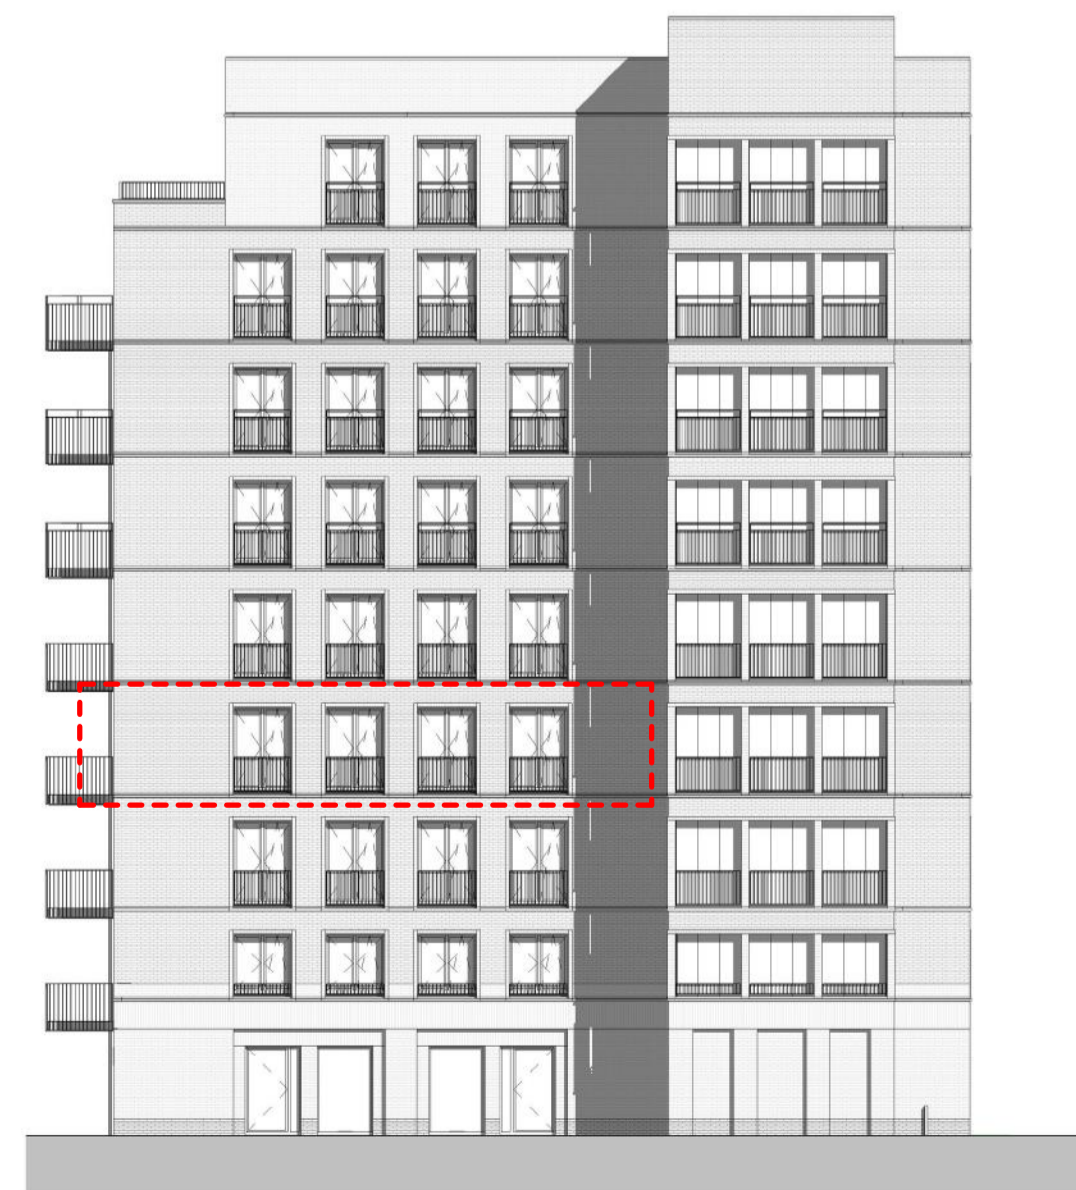


Zuidblok voorgevel
schaal 1 : 200




Zuidblok achtergevel
schaal 1 : 200



Zuidblok linker zijgevel
schaal 1 : 200

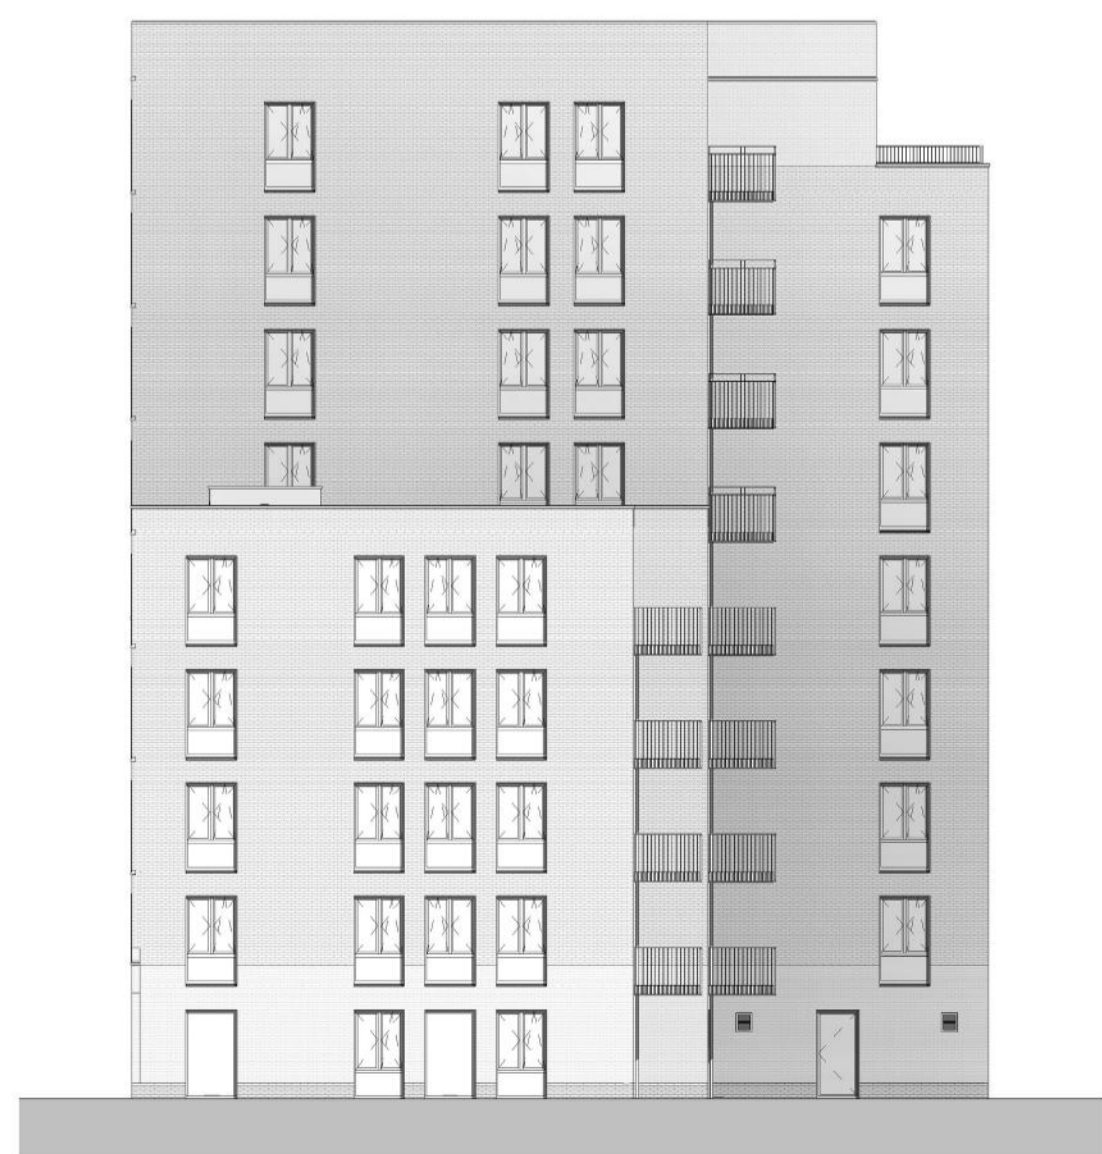



Zuidblok rechter zijgevel
schaal 1 : 200

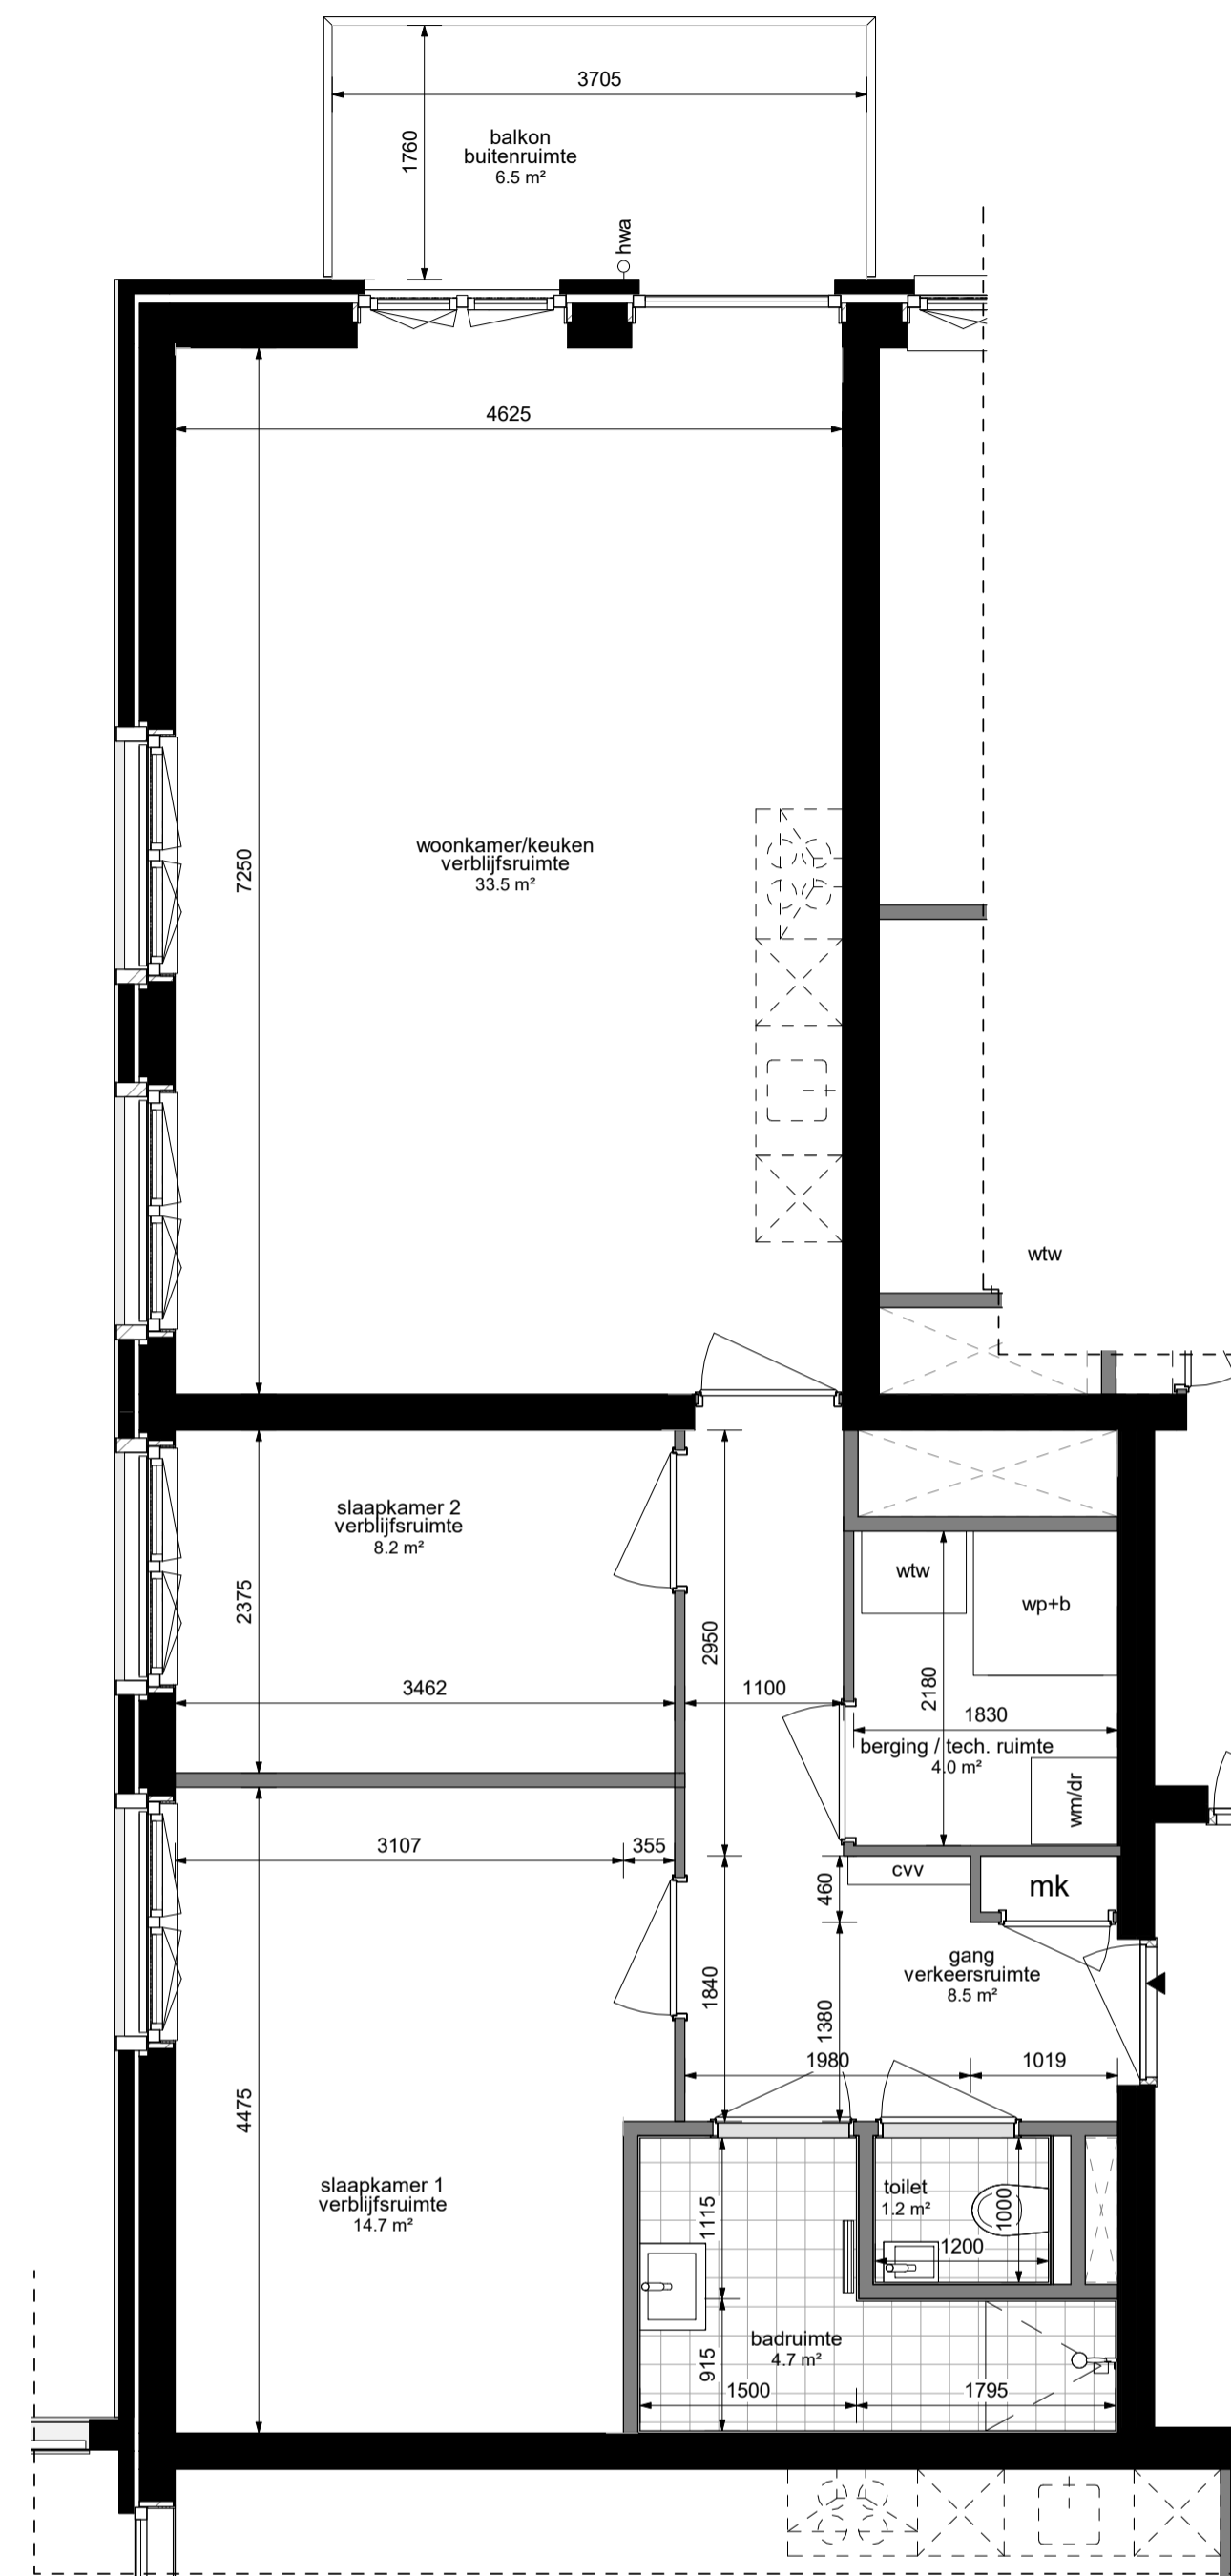

Bouwnummer 64
schaal 1 : 50

RENVOOI

alle maatvoering zijn ca. maten. Installaties / posities installaties zijn ter indicatie.
Keukenopstelling is indicatief, voor nadere informatie en elektra zie brochure van keukenleverancier ASWA.
indeling technische ruimte is indicatief.

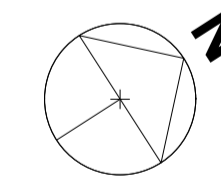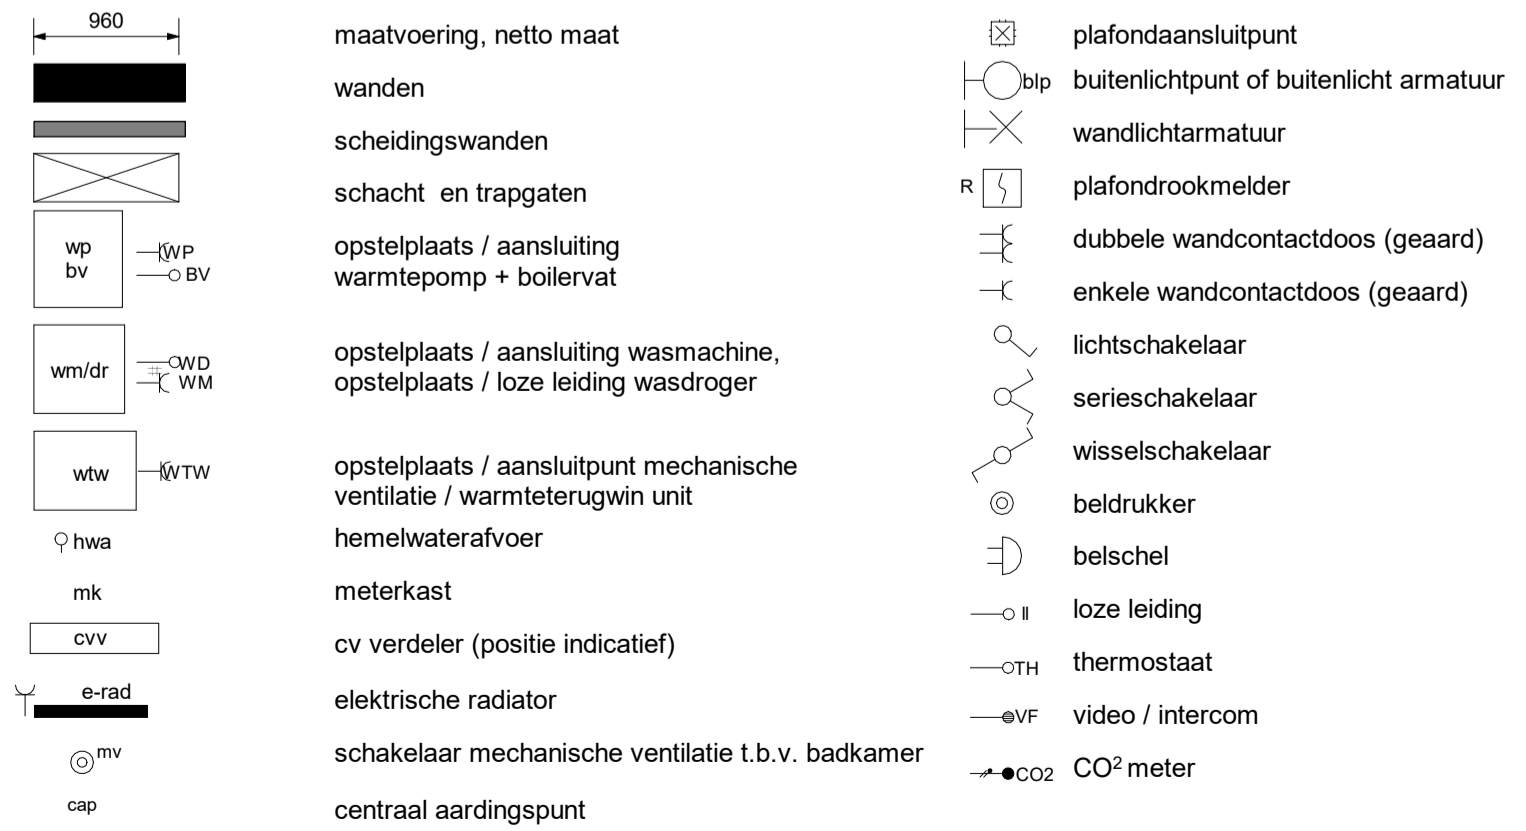

Project	King's Park	Oprachtgever	Kieboom & Van Wezel
Fase	Verkoop	Adres	Martin Luther Kinglaan
Onderdeel	Bouwnummer 64	Projectnummer	1716
			Z.03.02
SCHAAL	zie blad	DATUM	09-02-2021
FORMAAT	A1 841 x 594	STATUS	Definitief

MLA+ Vijverhofstraat 47 t +31(0)10 443 90 60
3032 SB Rotterdam e info@mlaplus.com
Nederland