




Zuidblok voorgevel
schaal 1 : 200




Zuidblok achtergevel
schaal 1 : 200



Zuidblok linker zijgevel
schaal 1 : 200

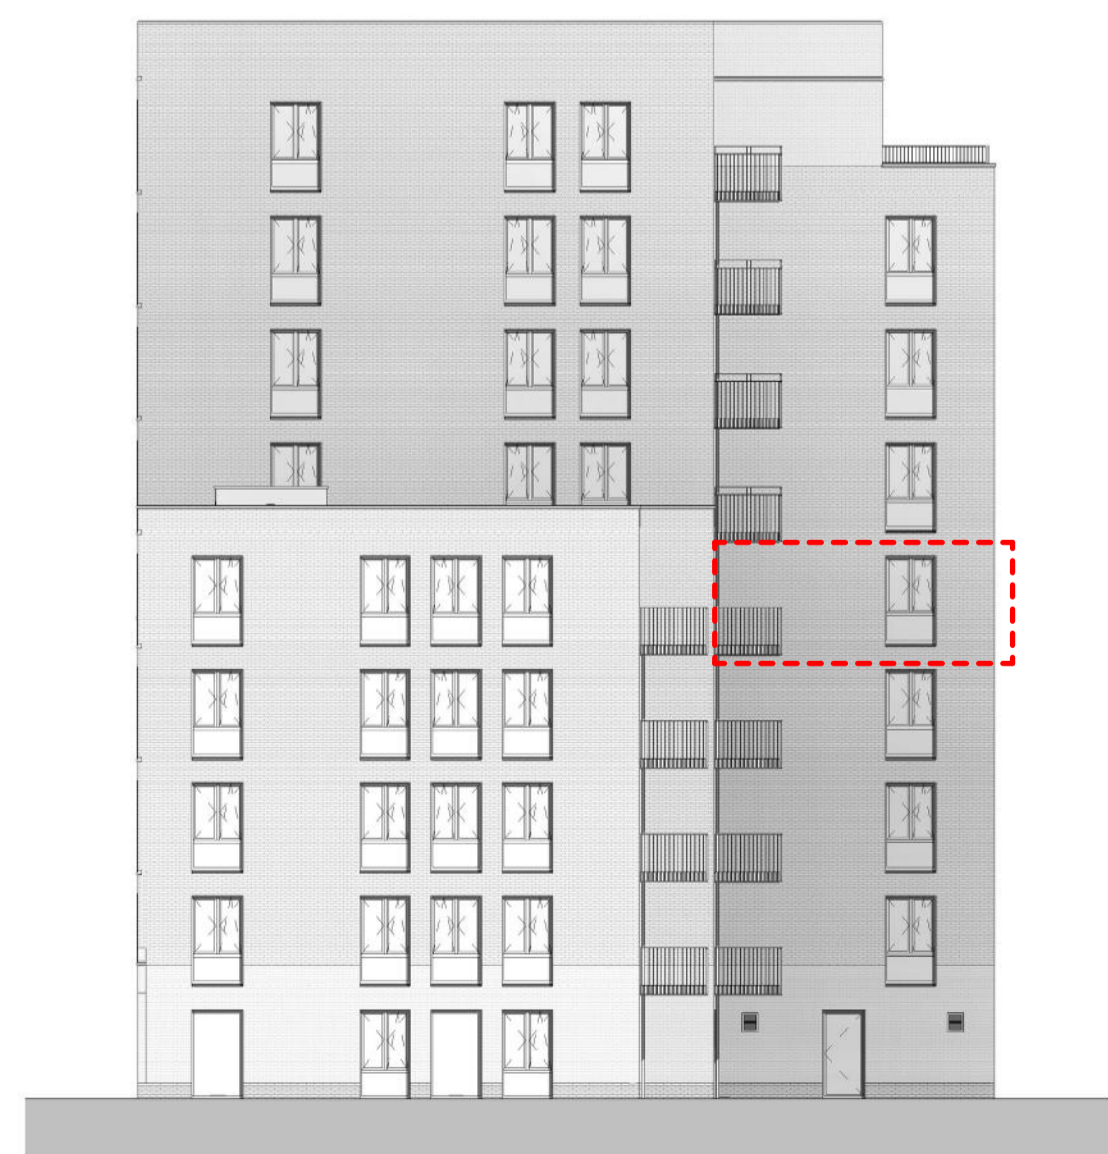

Zuidblok rechter zijgevel
schaal 1 : 200

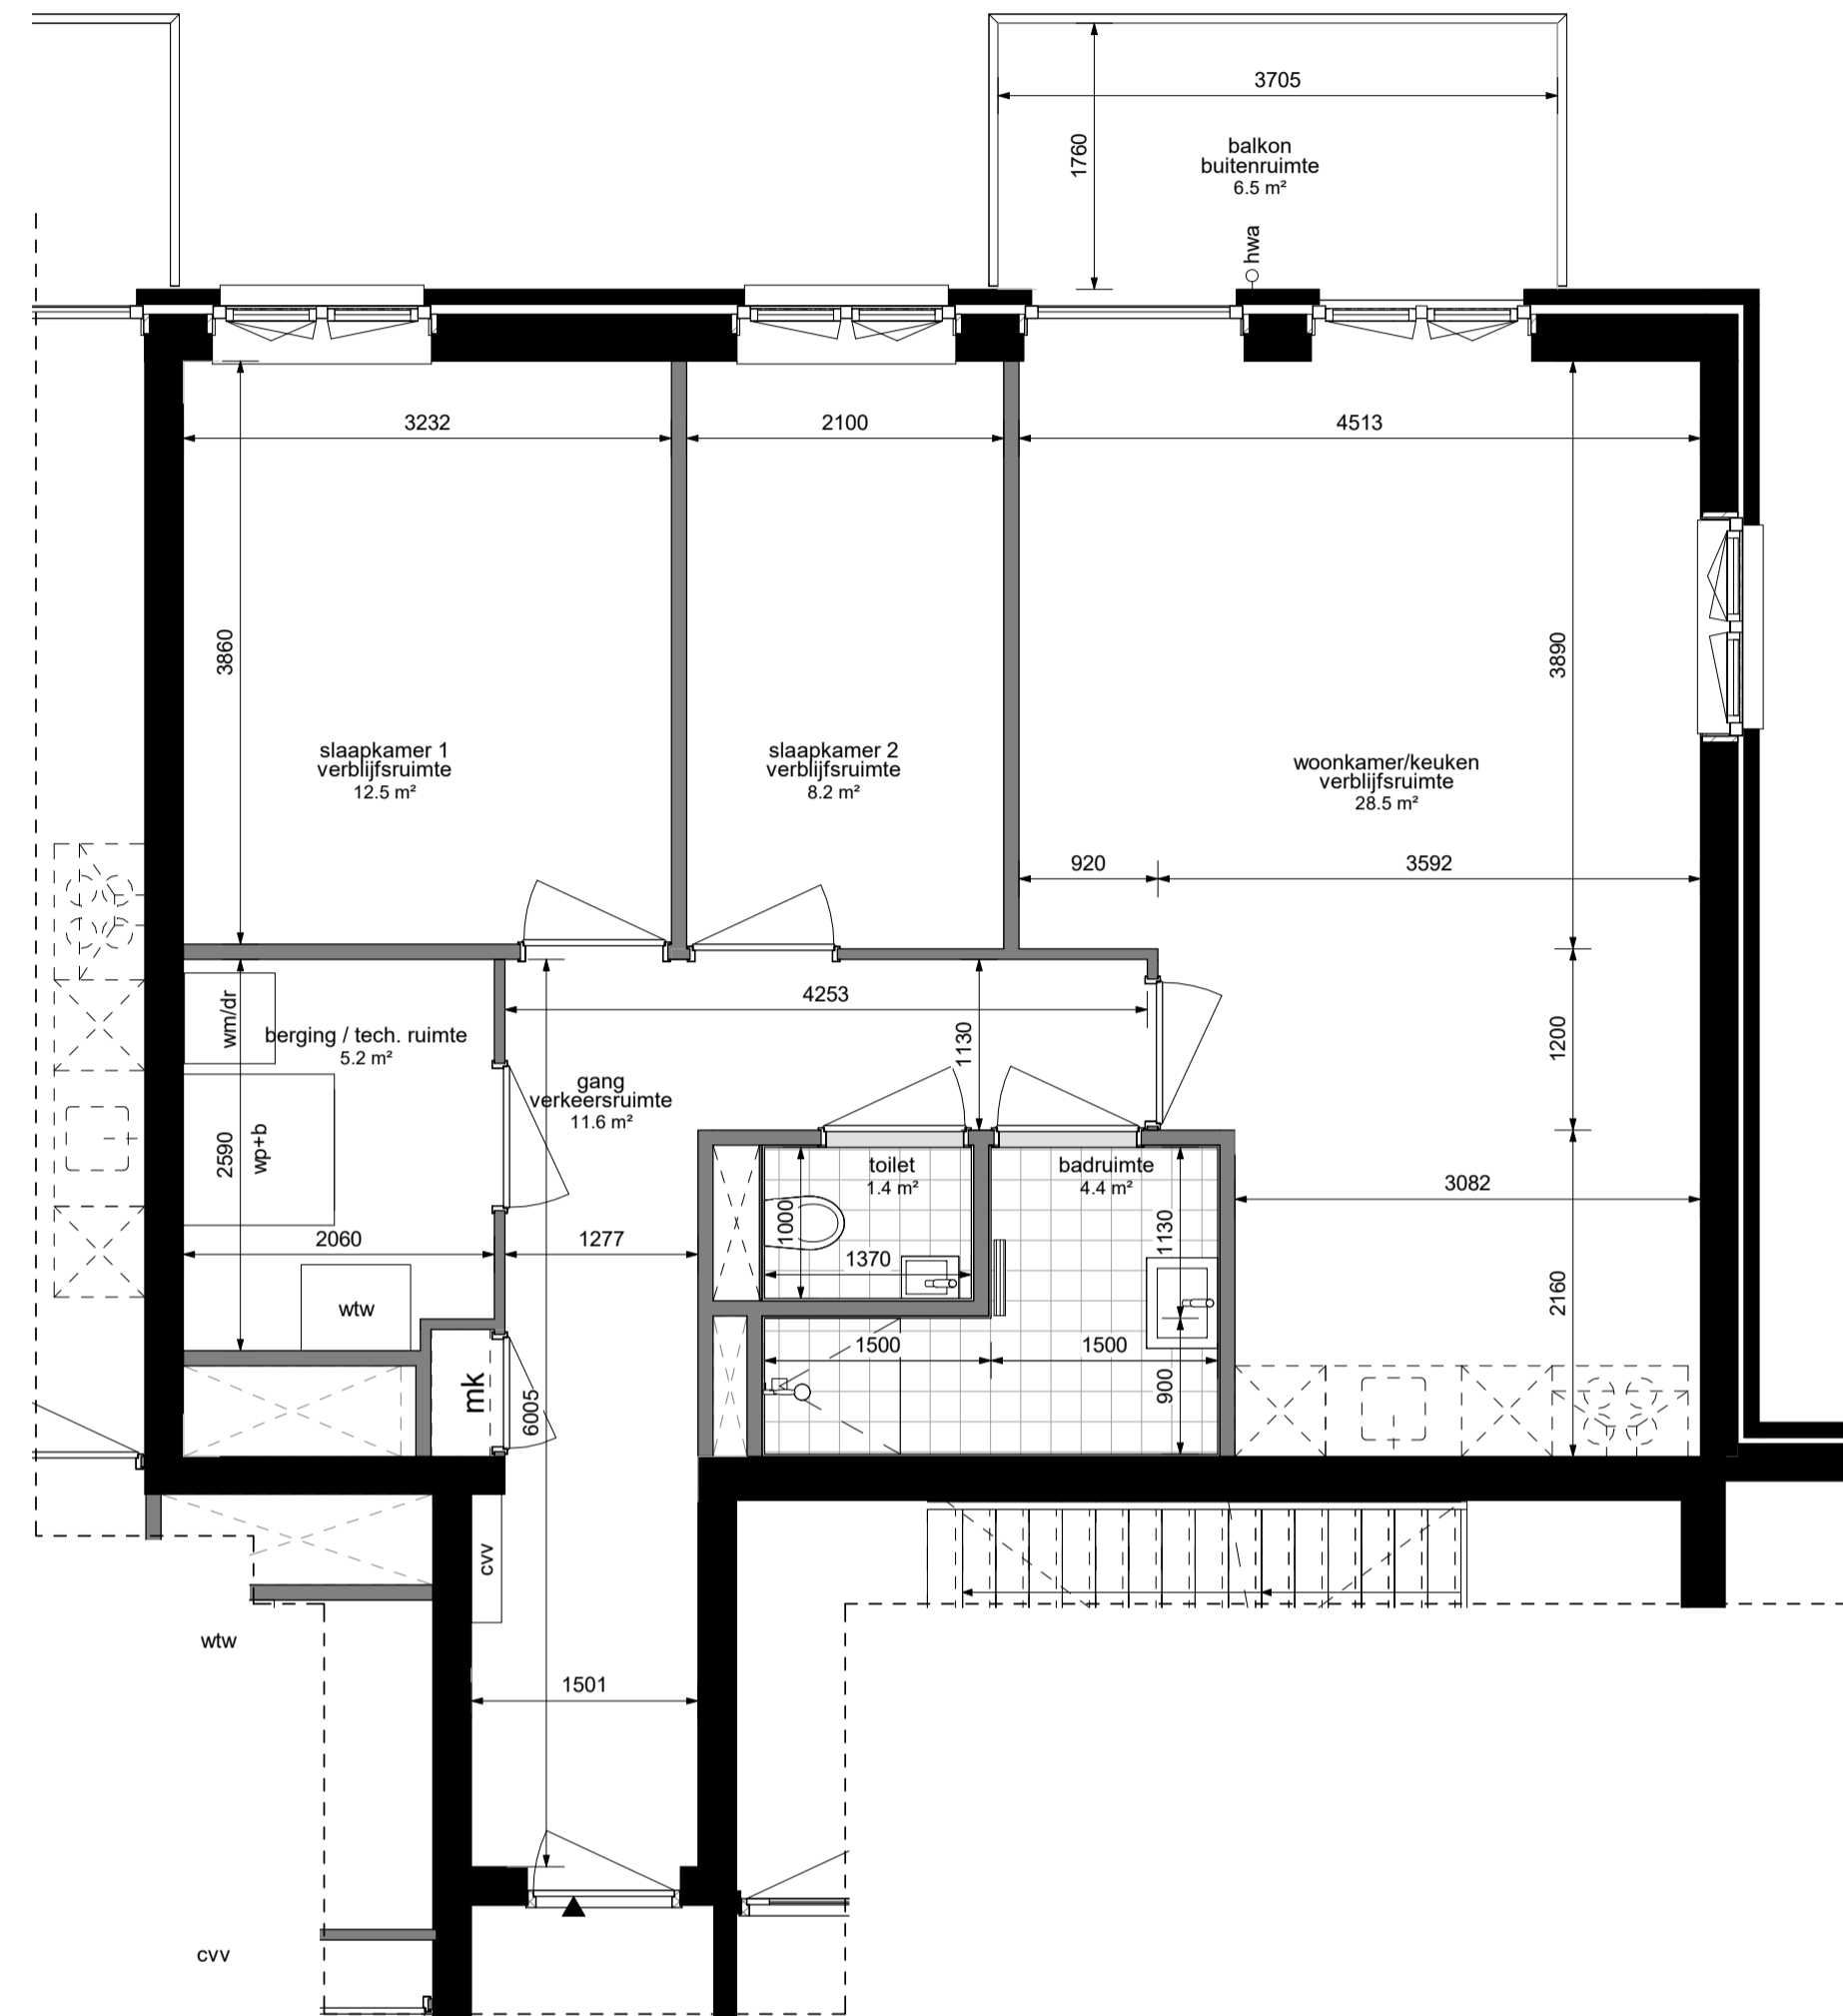


Bouwnummer 71
schaal 1 : 50

RENVOOI

alle maatvoering zijn ca. maten. Installaties / posities installaties zijn ter indicatie. Keukenopstelling is indicatief, voor nadere informatie en elektra zie brochure van keukenleverancier ASWA. indeling technische ruimte is indicatief.

<ul style="list-style-type: none"> 960 maatvoering, netto maat wanden scheidingswanden schacht en trappgaten wp / bv opstelplaats / aansluiting warmtepomp + boilervat wmi / dr opstelplaats / aansluiting wasmachine, opstelplaats / loze leiding wasdroger wv opstelplaats / aansluitpunt mechanische ventilatie / warmterugwin unit hwa hemelwaterafvoer mk meterkast cvv cv verdelers (positie indicatief) e-rad elektrische radiator mv schakelaar mechanische ventilatie t.b.v. badkamer cap centraal aardingspunt 	<ul style="list-style-type: none"> plafondaansluitpunt blp buitenlichtpunt of buitenlicht armatuur wandlichtarmatuur plafondrookmelder dubbele wandcontactdoos (geaard) enkele wandcontactdoos (geaard) lichtsckelaar serieschakelaar wisselschakelaar beldrukker belschel loze leiding th thermostaat v video / intercom co2 CO2 meter
--	---

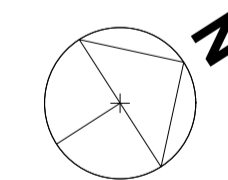

Project	Oprachtgever
King's Park	Kieboom & Van Wezel
Fase	Adres
Verkoop	Martin Luther Kinglaan
Onderdeel	Bouwnummer 71
Projectnummer	Z.04.01
SCHAAL	zie blad DATUM 09-02-2021
FORMAAT A1 841 x 594	STATUS Definitief

MLA+ Vijverhofstraat 47 t +31(0)10 443 90 60
3032 SB Rotterdam e info@mlaplus.com
Nederland