




Zuidblok voorgevel
schaal 1 : 200




Zuidblok achtergevel
schaal 1 : 200



Zuidblok linker zijgevel
schaal 1 : 200

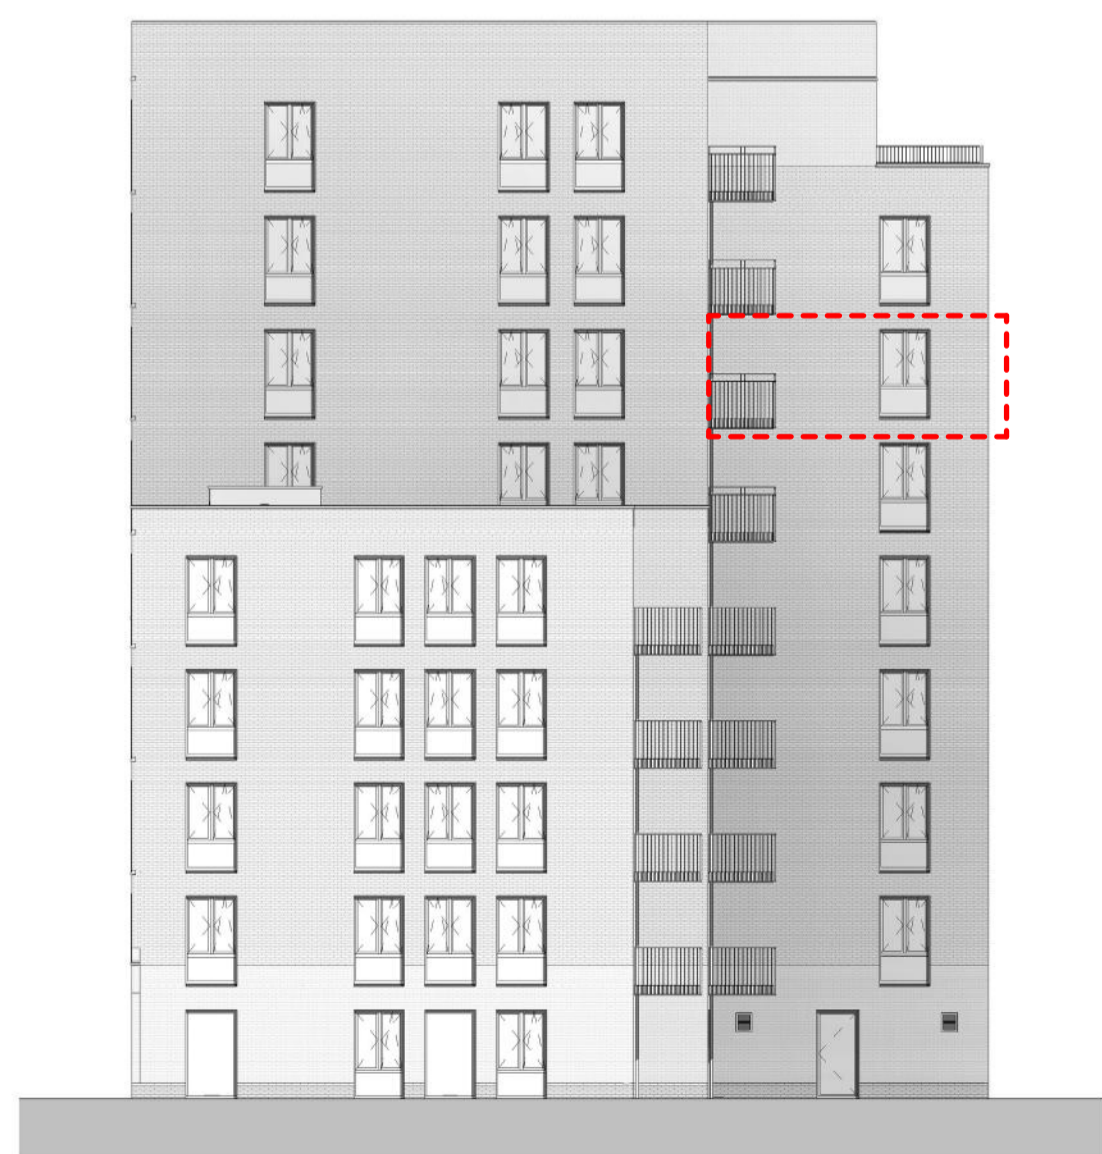

Zuidblok rechter zijgevel
schaal 1 : 200

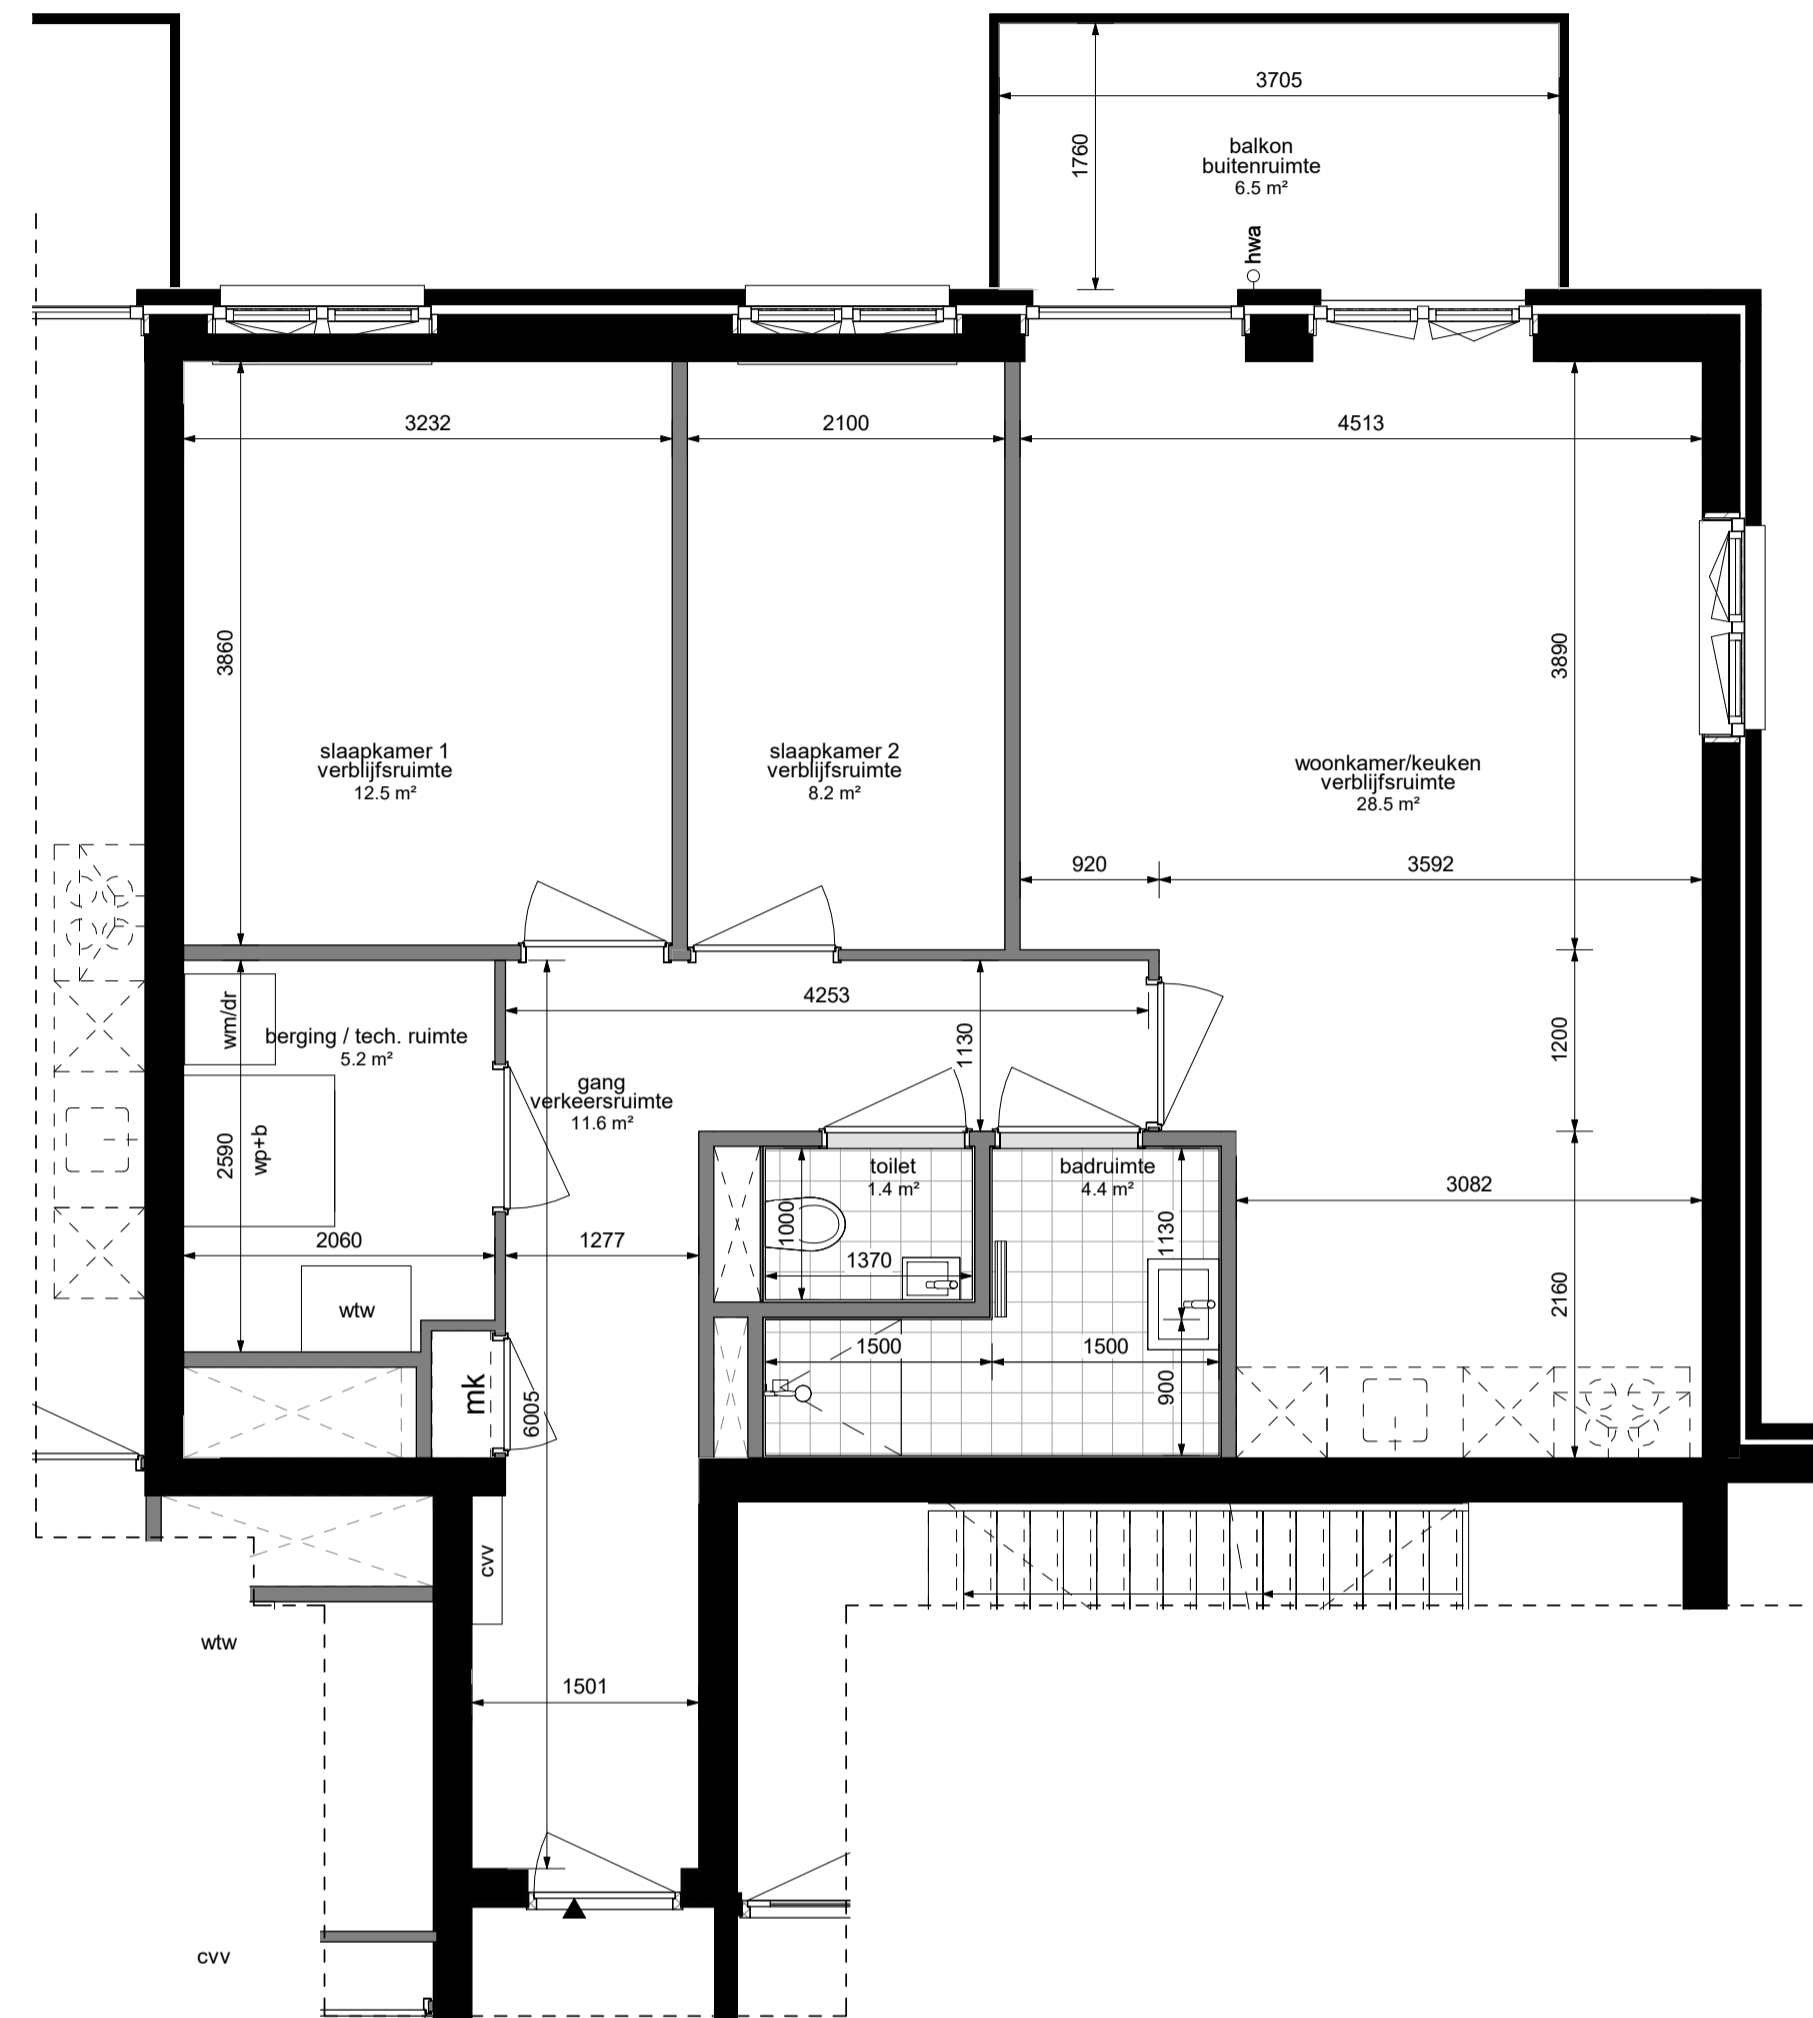


Bouwnummer 83
schaal 1 : 50

RENVOOI

alle maatvoering zijn ca. maten. Installaties / posities installaties zijn ter indicatie. Keukenopstelling is indicatief, voor nadere informatie en elektra zie brochure van keukenleverancier ASWA. indeling technische ruimte is indicatief.

960	maatvoering, netto maat		plafondaansluitpunt
	wanden		buitenlichtpunt of buitenlicht armatuur
	scheidingswanden		wandlichtarmatuur
	schacht en trappgaten		plafondrookmelder
	opstelplaats / aansluiting warmtepomp + boilervat		dubbele wandcontactdoos (geaard)
	opstelplaats / aansluiting wasmachine, opstelplaats / loze leiding wasdroger		enkele wandcontactdoos (geaard)
	opstelplaats / aansluitpunt mechanische ventilatie / warmterugwin unit		lichtschakelaar
	hemelwaterafvoer		serieschakelaar
	meterkast		wisselschakelaar
	cv verdelers (positie indicatief)		beldrukker
	elektrische radiator		belschel
	schakelaar mechanische ventilatie t.b.v. badkamer		loze leiding
	centraal aardingspunt		thermostaat
			video / intercom
			CO ² meter

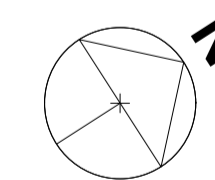

Project	King's Park	Oprachtgever	Kieboom & Van Wezel
Fase	Verkoop	Adres	Martin Luther Kinglaan
Onderdeel	Bouwnummer 83	Projectnummer	1716
			Z.06.01
SCHAAL	zie blad	DATUM	09-02-2021
FORMAAT	A1 841 x 594	STATUS	Definitief

MLA+ Vijverhofstraat 47 t +31(0)10 443 90 60
3032 SB Rotterdam e info@mlaplus.com
Nederland