



Zuidblok voorgevel  
schaal 1 : 200




Zuidblok achtergevel  
schaal 1 : 200



Zuidblok linker zijgevel  
schaal 1 : 200



Zuidblok rechter zijgevel  
schaal 1 : 200

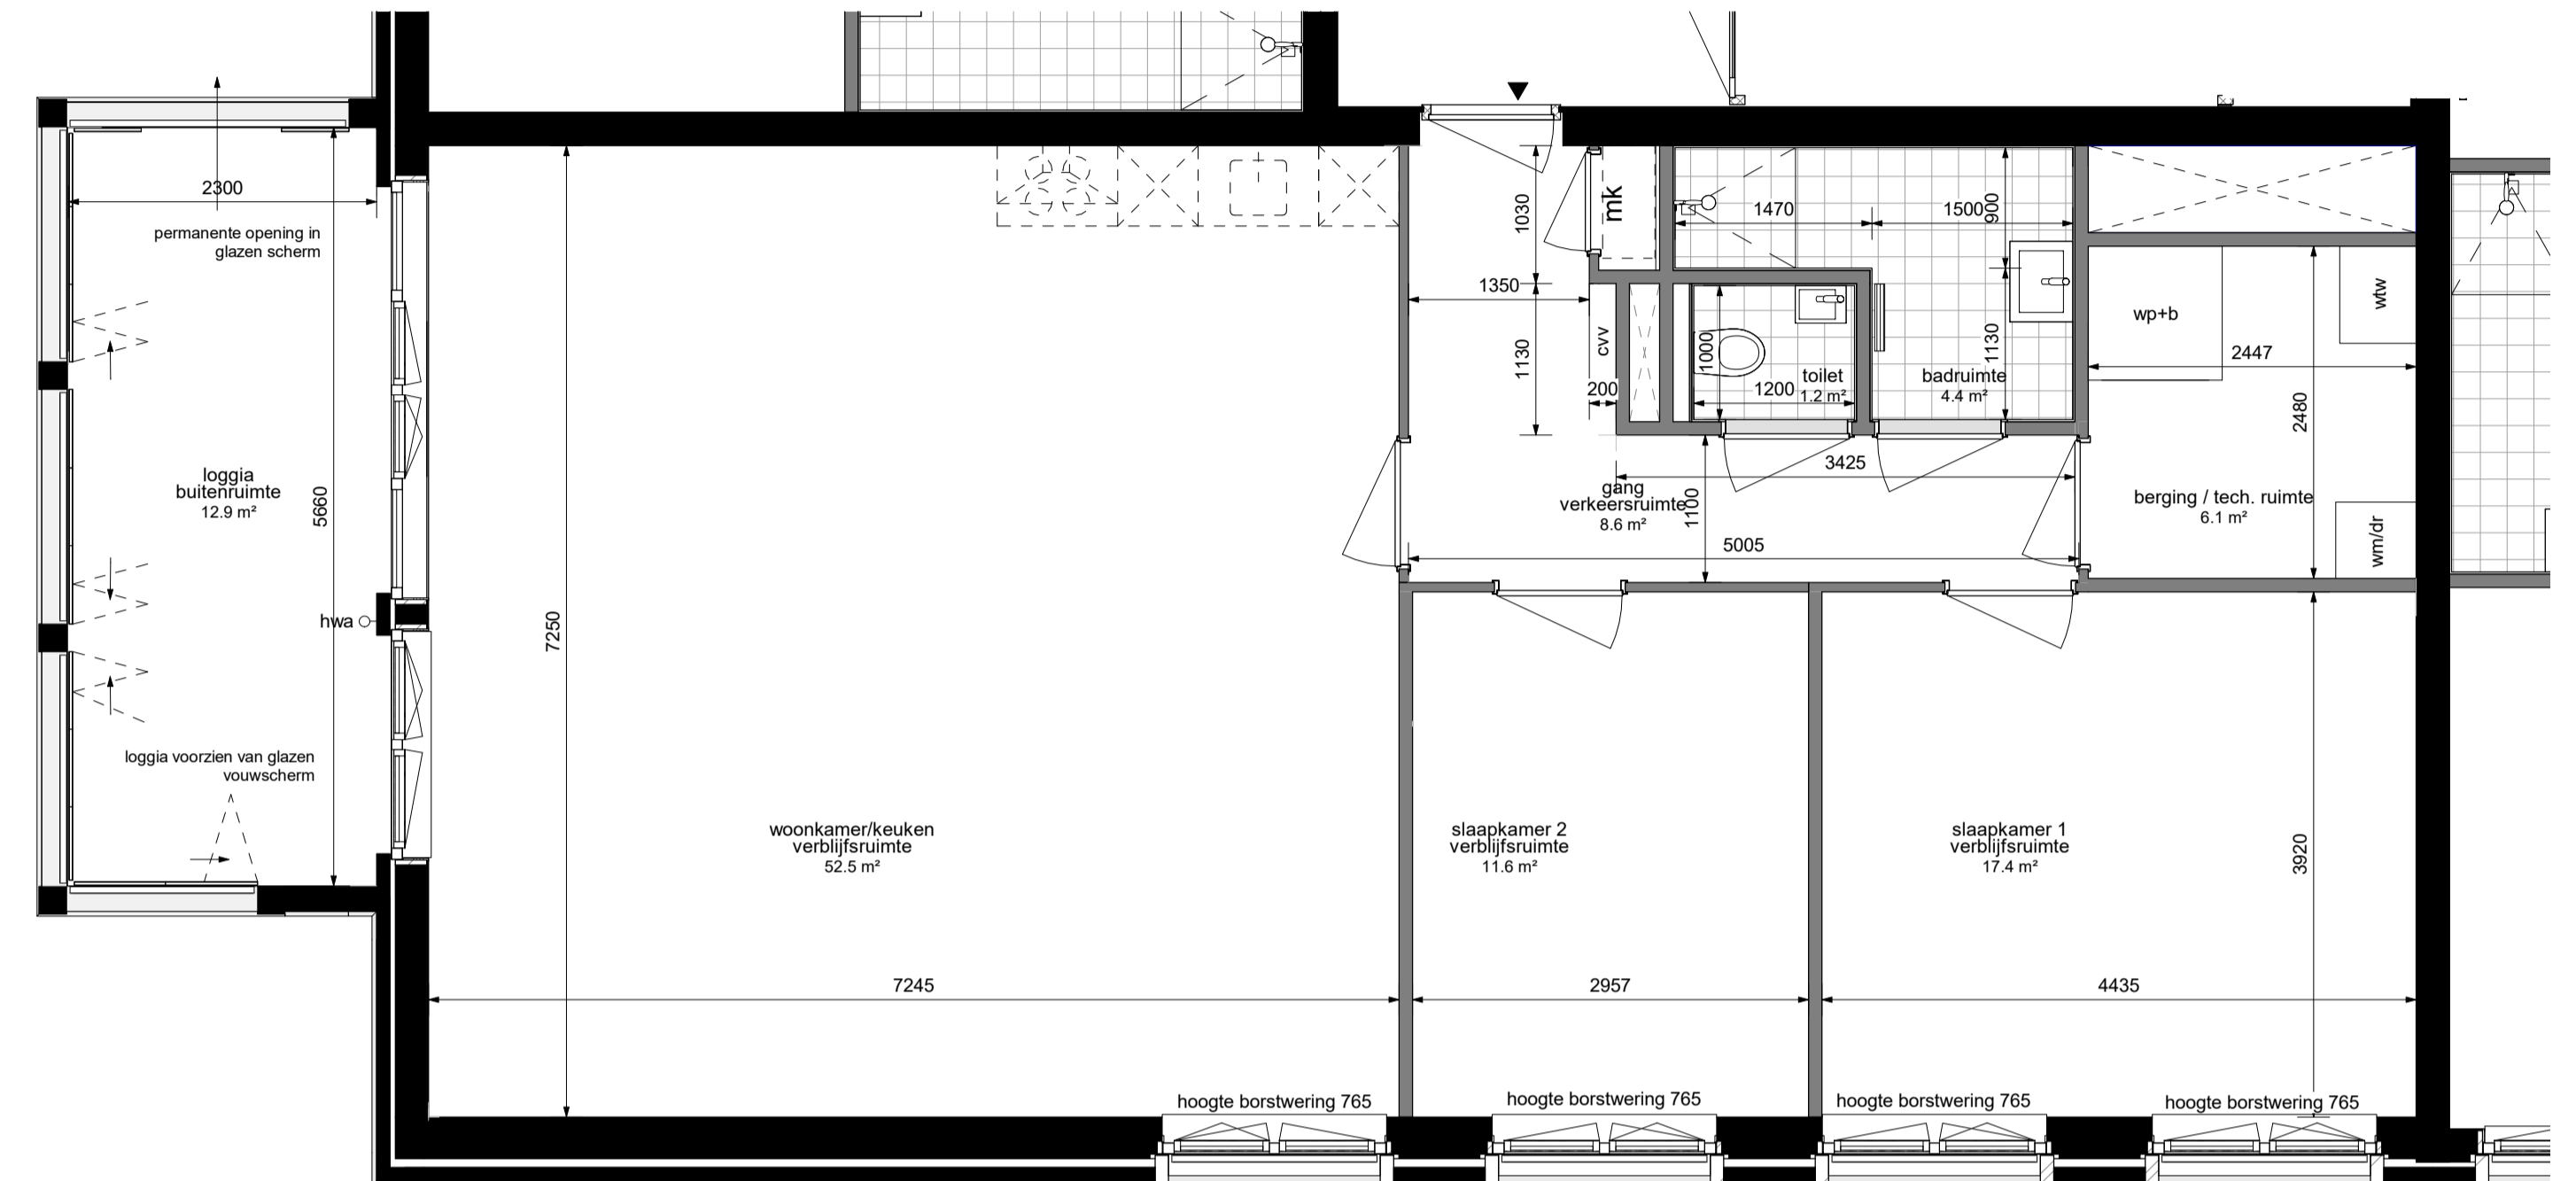

Bouwnummer 49  
schaal 1 : 50

### RENVOOI

alle maatvoering zijn ca. maten. Installaties / posities installaties zijn ter indicatie. Keukenopstelling is indicatief, voor nadere informatie en elektra zie brochure van keukenleverancier ASWA. indeling technische ruimte is indicatief.

<p>960</p> <p>wanden</p> <p>scheidingswanden</p> <p>schacht en trappgaten</p> <p>wp bv</p> <p>opstelplaats / aansluiting warmtepomp + boilervat</p> <p>wm/dr</p> <p>opstelplaats / aansluiting wasmachine, opstelplaats / loze leiding wasdroger</p> <p>wv</p> <p>opstelplaats / aansluitpunt mechanische ventilatie / warmteterugwin unit hemelwaterafvoer</p> <p>hwa</p> <p>hemelwaterafvoer</p> <p>mk</p> <p>meterkast</p> <p>cvv</p> <p>cv verdelers (positie indicatief)</p> <p>e-rad</p> <p>elektrische radiator</p> <p>mv</p> <p>schakelaar mechanische ventilatie t.b.v. badkamer</p> <p>cap</p> <p>centraal aardingspunt</p>	<p>plafondaansluitpunt</p> <p>bip</p> <p>buitenlichtpunt of buitenlicht armatuur</p> <p>wandlichtarmatuur</p> <p>plafondrookmelder</p> <p>dubbele wandcontactdoos (geaard)</p> <p>enkele wandcontactdoos (geaard)</p> <p>lichtschakelaar</p> <p>serieschakelaar</p> <p>wisselchakelaar</p> <p>beldrukker</p> <p>belschel</p> <p>loze leiding</p> <p>thermostaat</p> <p>video / intercom</p> <p>CO<sub>2</sub> meter</p>
---	---



Project	Oprachtgever		
<b>King's Park</b>	<b>Kieboom &amp; Van Wezel</b>		
Fase	Adres		
<b>Verkoop</b>	<b>Martin Luther Kinglaan</b>		
Onderdeel			
<b>Bouwnummer 49</b>			
Projectnummer	Bladcode		
<b>1716</b>	<b>Z.01.03</b>		
SCHAAL	As indicated	DATUM	09-02-2021
FORMAAT	A1 841 x 594	STATUS	Definitief
<b>MLA+</b>		Vijverhofstraat 47 t +31(0)10 443 90 60 3032 SB Rotterdam e info@mlaplus.com Nederland	

