



Zuidblok voorgevel
schaal 1 : 200




Zuidblok achtergevel
schaal 1 : 200



Zuidblok linker zijgevel
schaal 1 : 200



Zuidblok rechter zijgevel
schaal 1 : 200

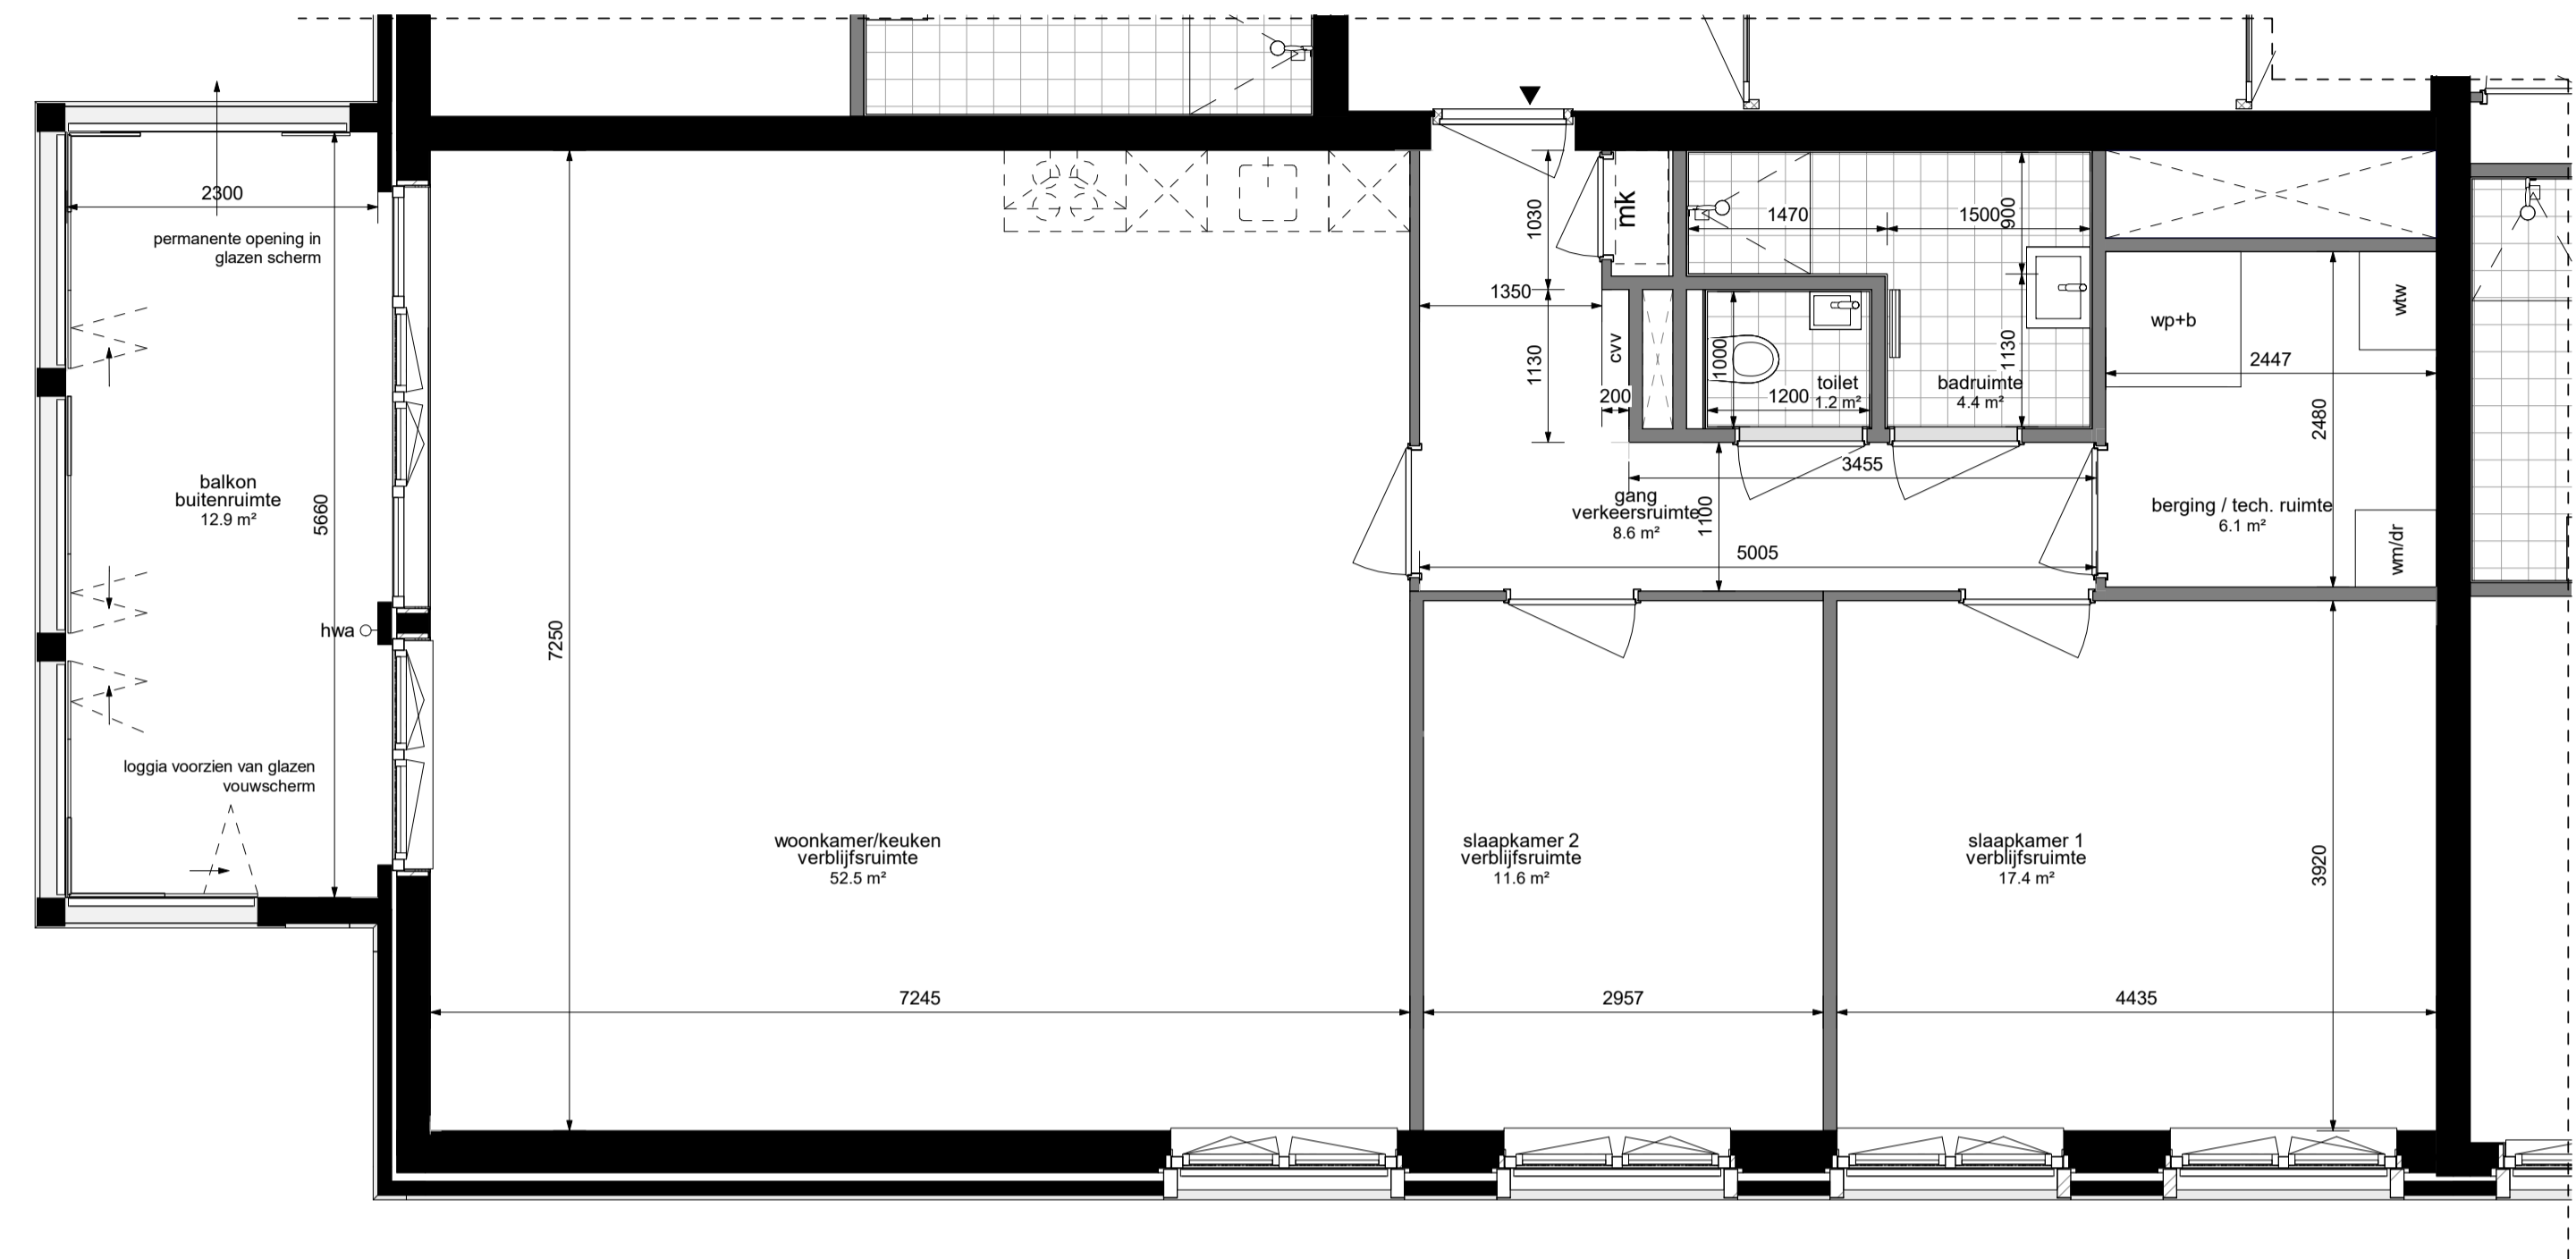


Bouwnummer 57 (Indelingsvariant mogelijk, gelijk aan bouwnummer 49)
schaal 1 : 50

RENVOOI

alle maatvoering zijn ca. maten. Installaties / posities installaties zijn ter indicatie.
Keukenopstelling is indicatief, voor nadere informatie en elektra zie brochure van keukenleverancier ASWA.
indeling technische ruimte is indicatief.

960	maatvoering, netto maat	plafondaansluitpunt
[Symbol]	wanden	buitenlichtpunt of buitenlicht armatuur
[Symbol]	scheidingswanden	wandlichtarmatuur
[Symbol]	schacht en trapgaten	plafondrookmelder
wp bv	opstelplaats / aansluiting warmtepomp + boilervat	dubbele wandcontactdoos (geaard)
wm/dr	opstelplaats / aansluiting wasmachine, opstelplaats / loze leiding wasdroger	enkele wandcontactdoos (geaard)
ww	opstelplaats / aansluitpunt mechanische ventilatie / warmteterugwin unit	lichtschakelaar
hwa	hemelwaterafvoer	serieschakelaar
mk	meterkast	wisselschakelaar
cvv	cv verdelers (positie indicatief)	beldrukker
e-rad	elektrische radiator	belschel
mv	schakelaar mechanische ventilatie t.b.v. badkamer	loze leiding
cap	centraal aardingspunt	thermostaat
		video / intercom
		CO ₂ meter

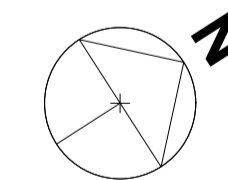

Project	Oprachtgever
King's Park	Kieboom & Van Wezel
Fase	Adres
Verkoop	Martin Luther Kinglaan
Onderdeel	
Bouwnummer 57	
Projectnummer	
1716	Z.02.03
SCHAAL	zie blad
DATUM	09-02-2021
FORMAAT	A1 841 x 594
STATUS	Definitief

MLA+ Vijverhofstraat 47 t +31(0)10 443 90 60
3032 SB Rotterdam e info@mlaplus.com
Nederland



Zuidblok voorgevel
schaal 1 : 200




Zuidblok achtergevel
schaal 1 : 200



Zuidblok linker zijgevel
schaal 1 : 200



Zuidblok rechter zijgevel
schaal 1 : 200

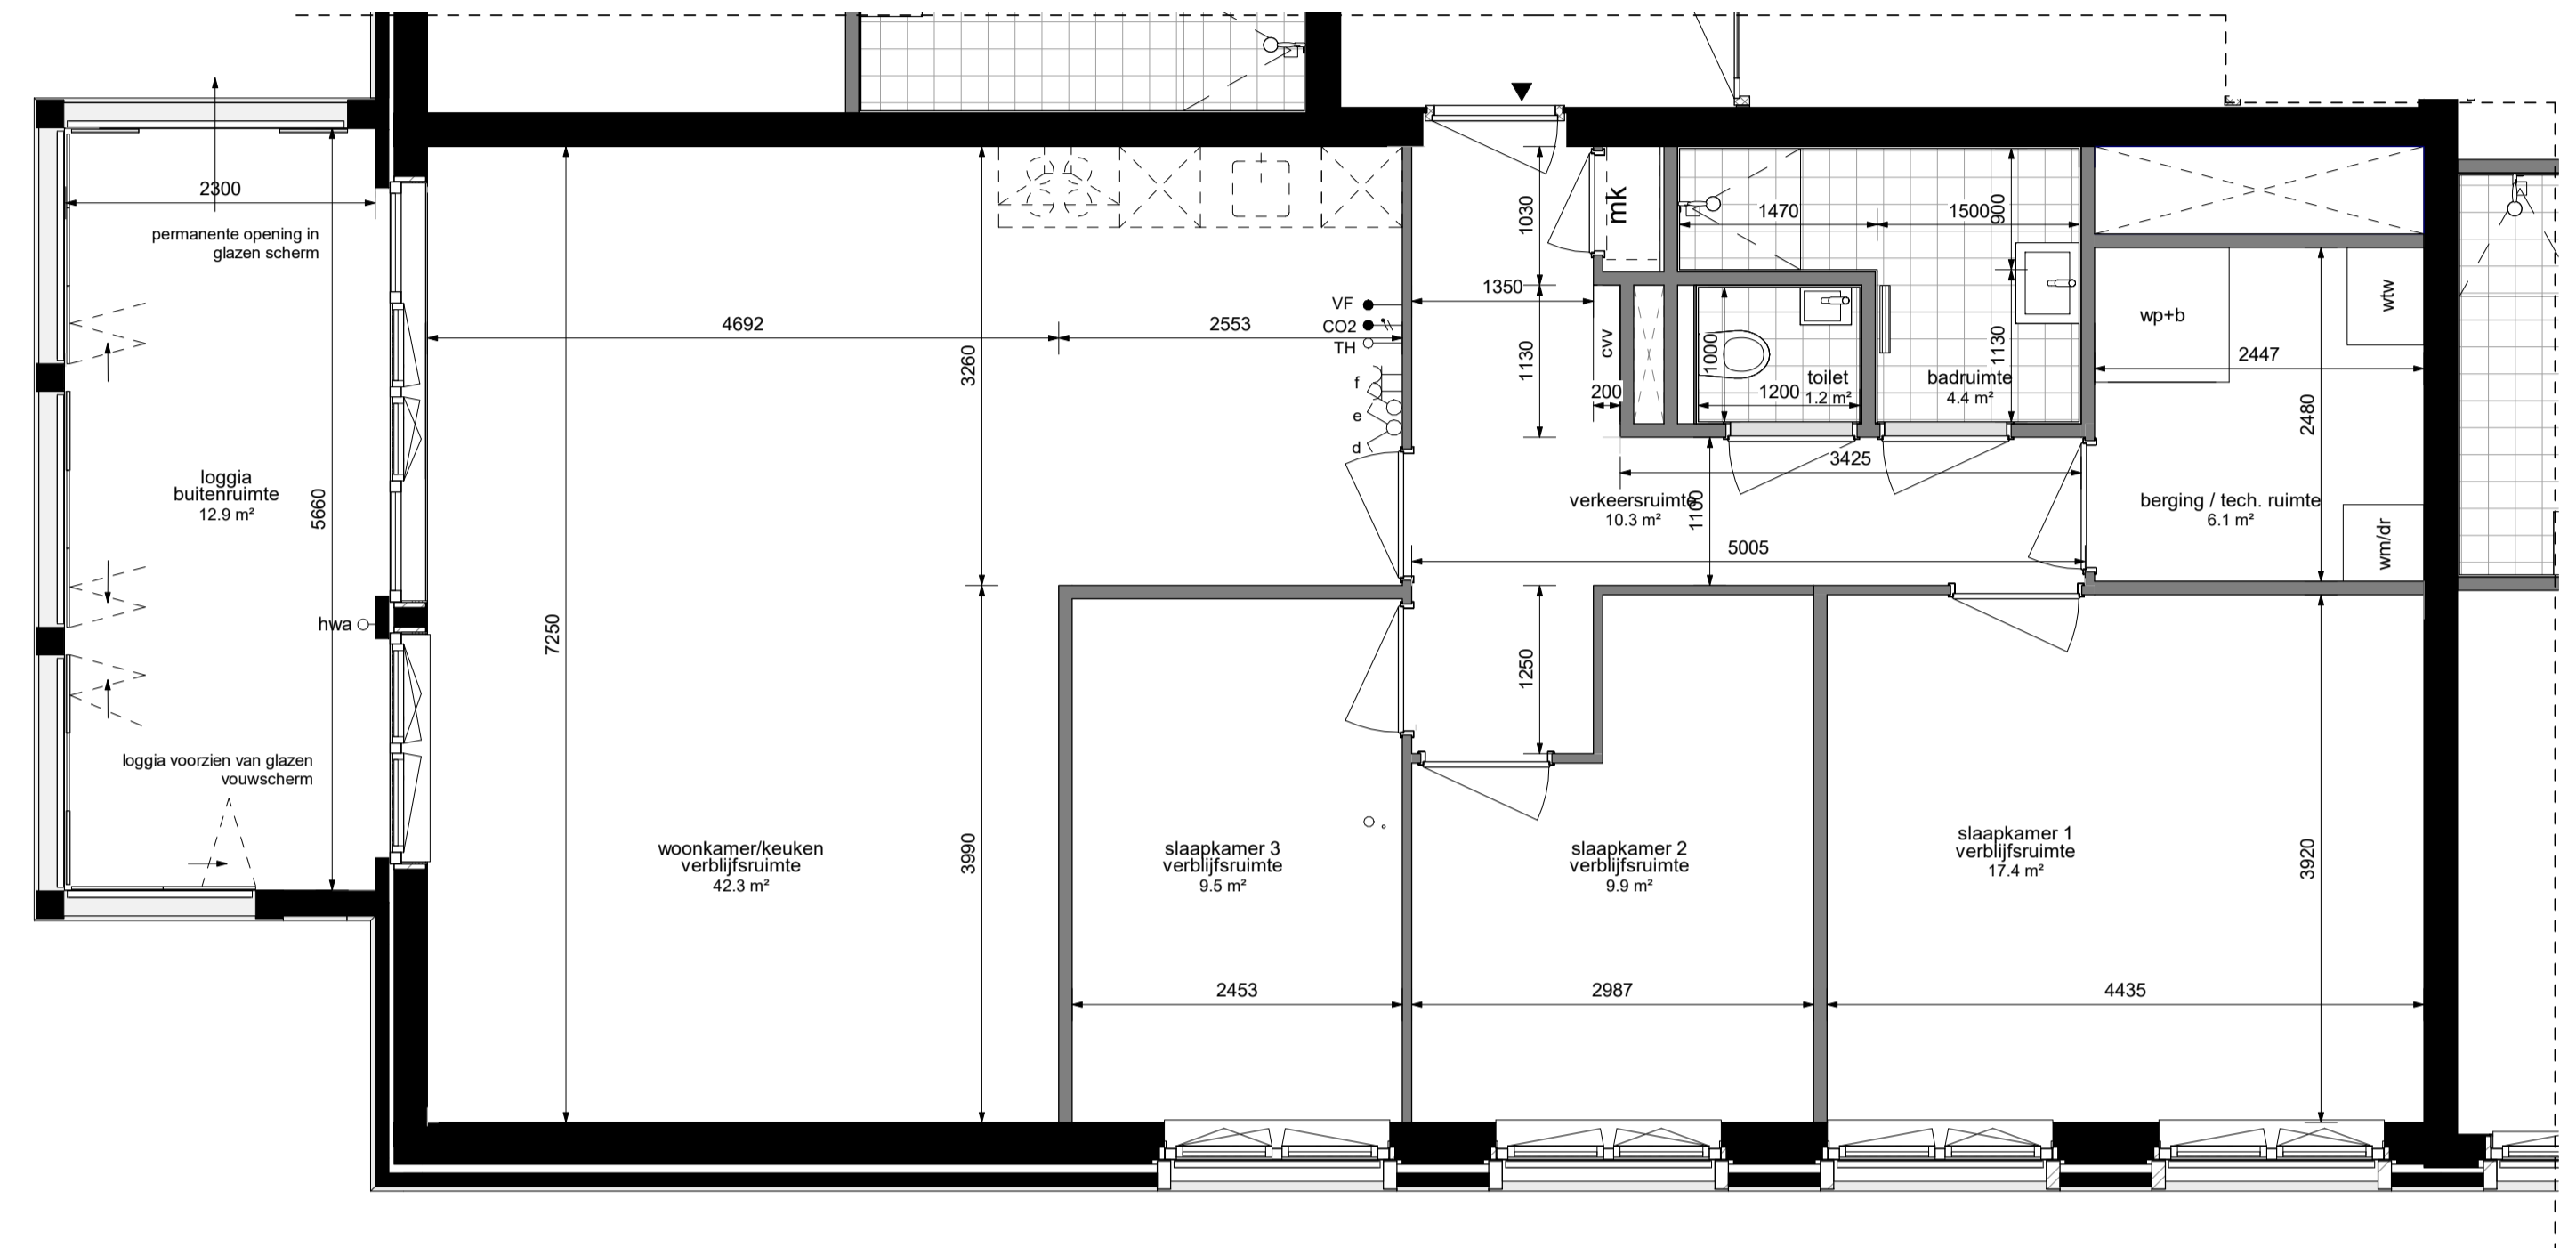


Bouwnummer 49 indelingsvariant
schaal 1 : 50

RENVOOI

alle maatvoering zijn ca. maten. Installaties / posities installaties zijn ter indicatie.
Keukenopstelling is indicatief, voor nadere informatie en elektra zie brochure van keukenleverancier ASWA.
indeling technische ruimte is indicatief.

<p>960 maatvoering, netto maat</p> <p>wanden</p> <p>scheidingswanden</p> <p>schacht en trappgaten</p> <p>wp bv</p> <p>wm/dr</p> <p>ww</p> <p>hwa</p> <p>mk</p> <p>cvv</p> <p>e-rad</p> <p>mv</p> <p>cap</p>	<p>opstelplaats / aansluiting warmtepomp + boilervat</p> <p>opstelplaats / aansluiting wasmachine, opstelplaats / loze leiding wasdroger</p> <p>opstelplaats / aansluitpunt mechanische ventilatie / warmteterugwin unit</p> <p>hemelwaterafvoer</p> <p>meterkast</p> <p>cv verdelers (positie indicatief)</p> <p>elektrische radiator</p> <p>schakelaar mechanische ventilatie t.b.v. badkamer</p> <p>centraal aardingspunt</p>	<p>plafondaansluitpunt</p> <p>buitenlichtpunt of buitenlicht armatuur</p> <p>wandlichtarmatuur</p> <p>plafondrookmelder</p> <p>dubbele wandcontactdoos (geaard)</p> <p>enkele wandcontactdoos (geaard)</p> <p>lichtschakelaar</p> <p>serieschakelaar</p> <p>wisselschakelaar</p> <p>beldrukker</p> <p>belschel</p> <p>loze leiding</p> <p>thermostaat</p> <p>video / intercom</p> <p>CO₂ meter</p>
---	--	---

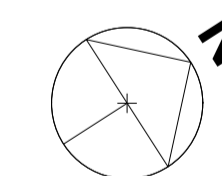

Project	King's Park	Opdrachtgever	Kieboom & Van Wezel
Fase	Verkoop	Adres	Martin Luther Kinglaan
Onderdeel	Bouwnummer 49		
Projectnummer	1716		Z.01.03a
SCHAAL	zie blad	DATUM	09-02-2021
FORMAAT	A1 841 x 594	STATUS	Definitief

MLA+ Vijverhofstraat 47 t +31(0)10 443 90 60
3032 SB Rotterdam e info@mlaplus.com
Nederland