



Zuidblok voorgevel
schaal 1 : 200




Zuidblok achtergevel
schaal 1 : 200



Zuidblok linker zijgevel
schaal 1 : 200



Zuidblok rechter zijgevel
schaal 1 : 200

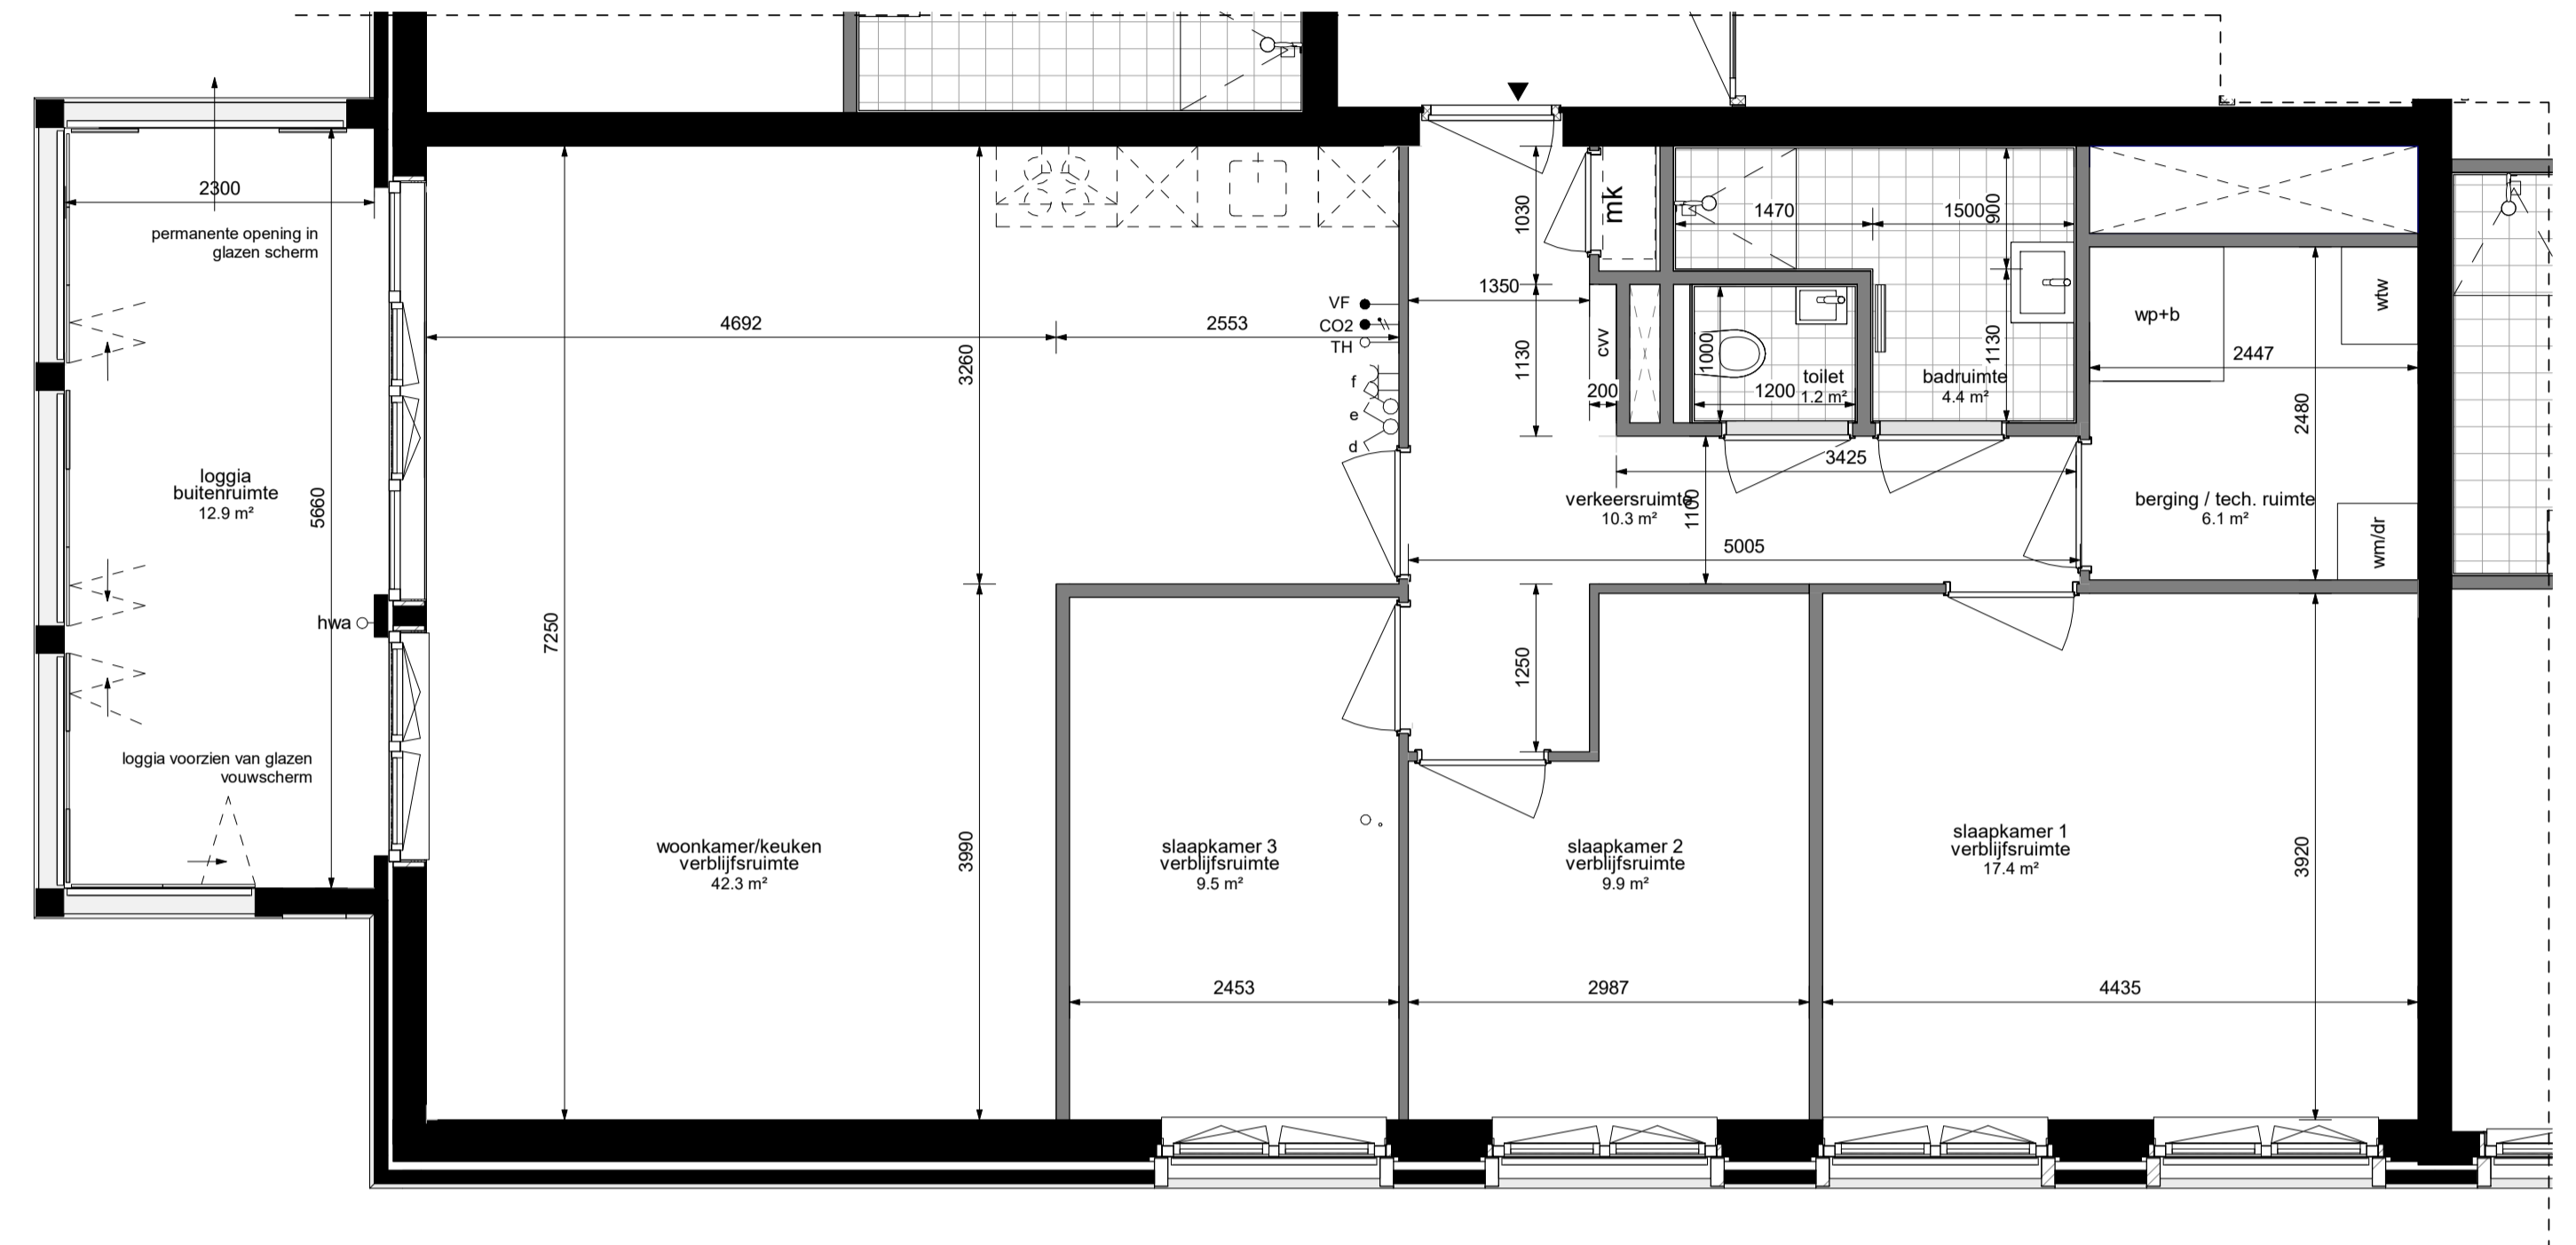


Bouwnummer 49 indelingsvariant
schaal 1 : 50

RENVOOI

alle maatvoering zijn ca. maten. Installaties / posities installaties zijn ter indicatie.
Keukenopstelling is indicatief; voor nadere informatie en elektra zie brochure van keukenleverancier ASWA.
indeling technische ruimte is indicatief.

960	maatvoering, netto maat	plafondaansluitpunt
█	wanden	bip buitenlichtpunt of buitenlicht armatuur
▬	scheidingswanden	wandlichtarmatuur
⊗	schacht en trappgaten	R plafdondrokmelder
wp	opstelplaats / aansluiting warmtepomp + boilervat	dubbele wandcontactdoos (geaard)
bv		enkele wandcontactdoos (geaard)
wm/dr	opstelplaats / aansluiting wasmachine, opstelplaats / loze leiding wasdroger	lichtschakelaar
wm		serieschakelaar
ww	opstelplaats / aansluitpunt mechanische ventilatie / warmteterugwin unit	wisselschakelaar
hwa	hemelwaterafvoer	beldrukker
mk	meterkast	belschel
cvv	cv verdelers (positie indicatief)	loze leiding
e-rad	elektrische radiator	—TH—
mv	schakelaar mechanische ventilatie t.b.v. badkamer	—VF—
cap	centraal aardingspunt	—CO2—

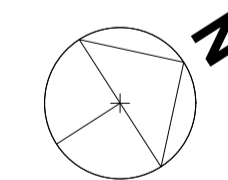

Project	Opdrachtgever
King's Park	Kieboom & Van Wezel
Fase	Adres
Verkoop	Martin Luther Kinglaan
Onderdeel	
Bouwnummer 49	
Projectnummer	
1716	Z.01.03a
SCHAAL	zie blad
1716	DATUM
09-02-2021	
FORMAAT	A1 841 x 594
STATUS	Definitief

MLA+ Vijverhofstraat 47 t +31(0)10 443 90 60
3032 SB Rotterdam e info@mlaplus.com
Nederland