


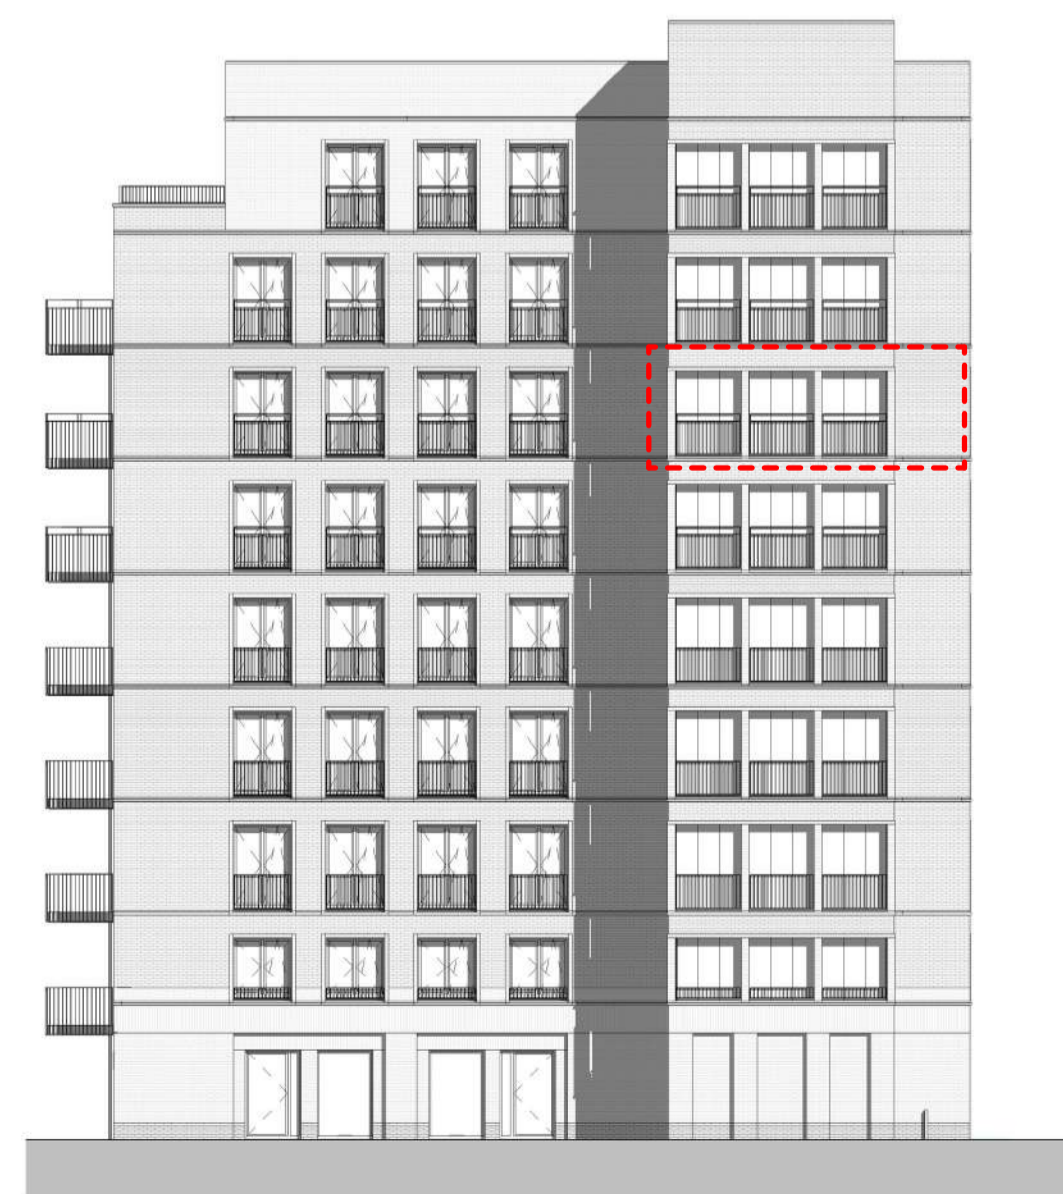


Zuidblok voorgevel
schaal 1 : 200




Zuidblok achtergevel
schaal 1 : 200



Zuidblok linker zijgevel
schaal 1 : 200

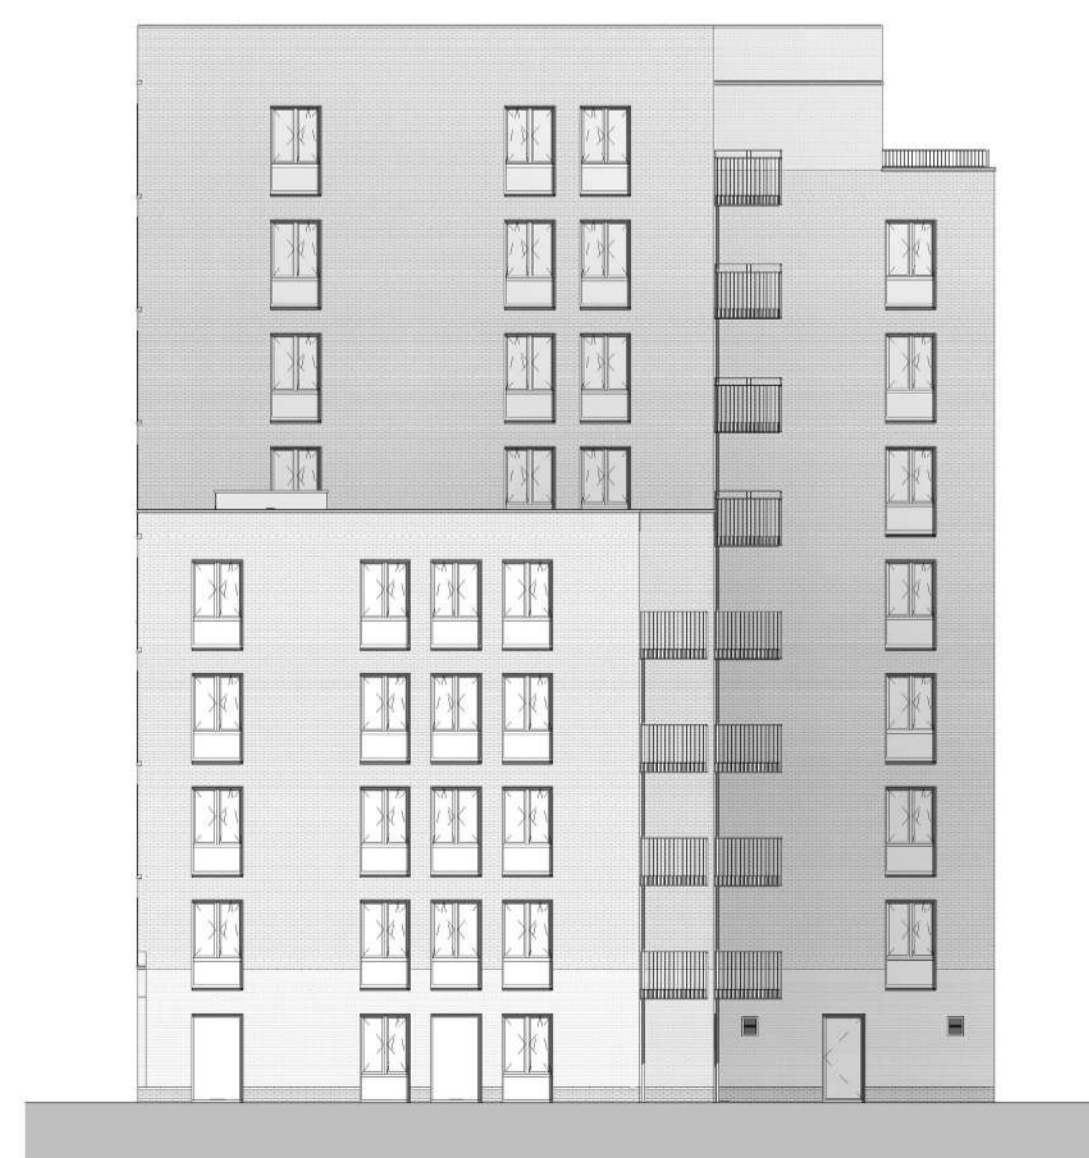

Zuidblok rechter zijgevel
schaal 1 : 200

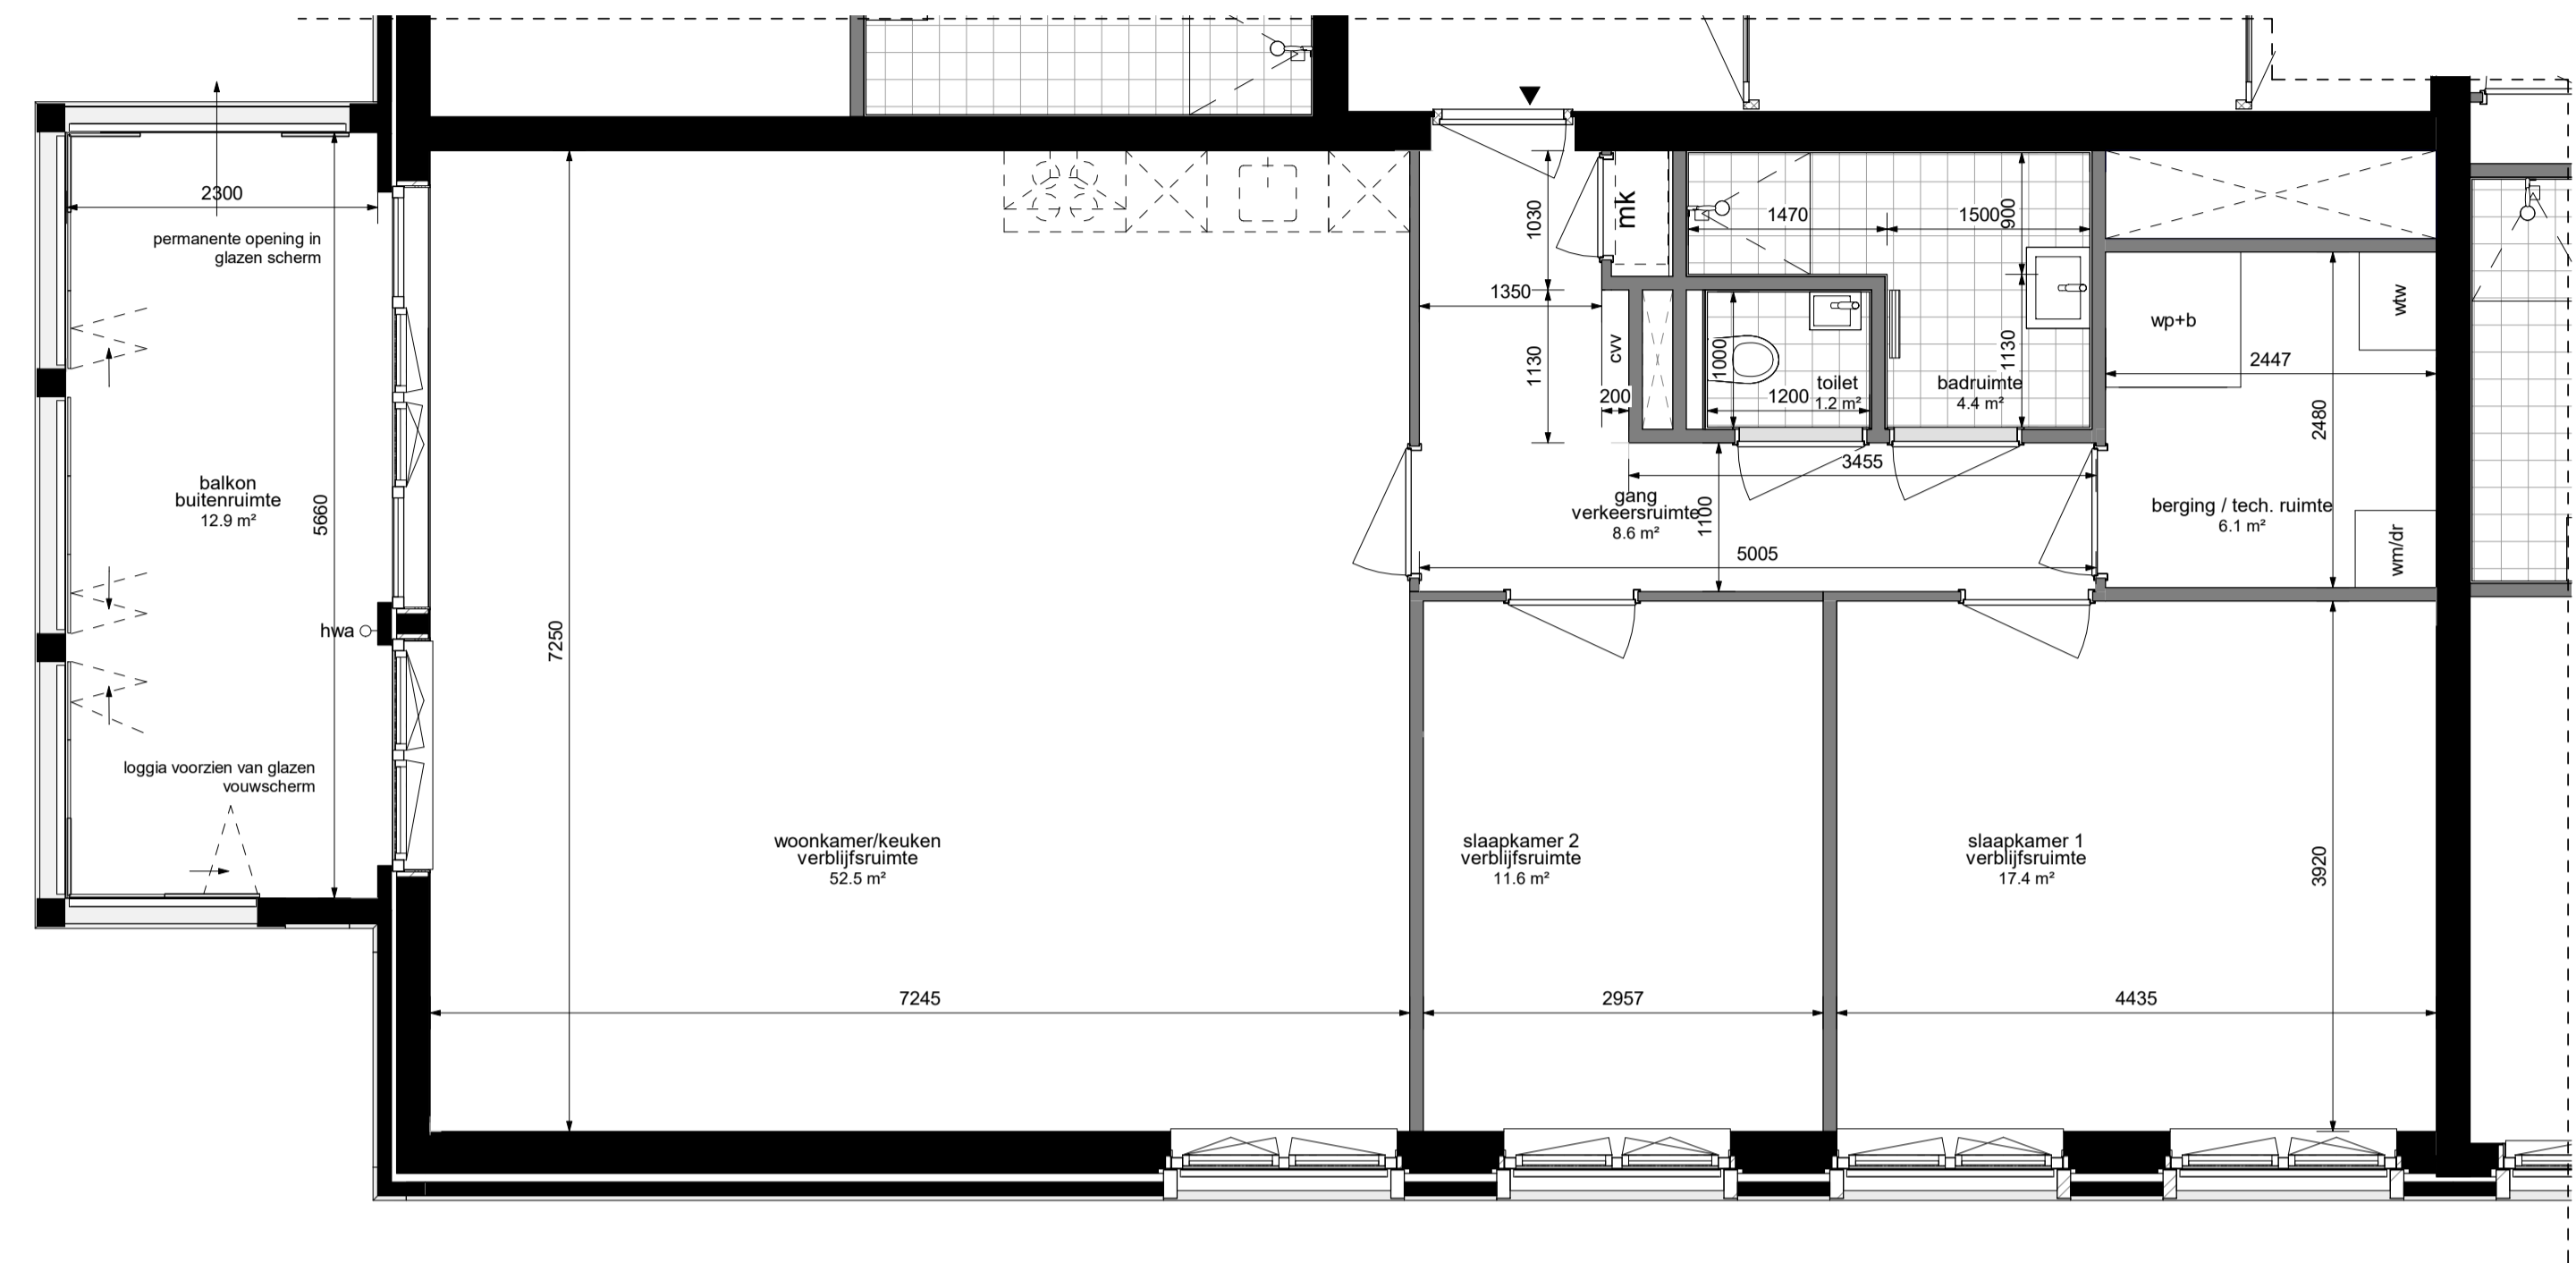


Bouwnummer 85 (Indelingsvariant mogelijk, gelijk aan bouwnummer 49)
schaal 1 : 50

RENVOOI

alle maatvoering zijn ca. maten. Installaties / posities installaties zijn ter indicatie. Keukenopstelling is indicatief, voor nadere informatie en elektra zie brochure van keukenleverancier ASWA. indeling technische ruimte is indicatief.

	maatvoering, netto maat		plafondaansluitpunt
	wanden		buitenlichtpunt of buitenlicht armatuur
	scheidingswanden		wandlichtarmatuur
	schacht en trappgaten		plafondrookmelder
	opstelplaats / aansluiting warmtepomp + boilervat		dubbele wandcontactdoos (geaard)
	opstelplaats / aansluiting wasmachine, opstelplaats / loze leiding wasdroger		enkele wandcontactdoos (geaard)
	opstelplaats / aansluitpunt mechanische ventilatie / warmteterugwin unit hemelwaterafvoer		lichtschakelaar
	meterkast		serieschakelaar
	cv verdelers (positie indicatief)		wisselschakelaar
	elektrische radiator		beldrukker
	schakelaar mechanische ventilatie t.b.v. badkamer		belschel
	centraal aardingspunt		loze leiding
			thermostaat
			video / intercom
			CO ² meter

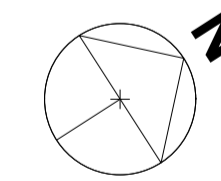

Project	King's Park	Oprachtgever	Kieboom & Van Wezel
Fase	Verkoop	Adres	Martin Luther Kinglaan
Onderdeel	Bouwnummer 85		
Projectnummer	1716		Z.06.03
SCHAAL	zie blad	DATUM	09-02-2021
FORMAAT	A1 841 x 594	STATUS	Definitief

MLA+ Vijverhofstraat 47 t +31(0)10 443 90 60
3032 SB Rotterdam e info@mlaplus.com
Nederland



Zuidblok voorgevel
schaal 1 : 200




Zuidblok achtergevel
schaal 1 : 200



Zuidblok linker zijgevel
schaal 1 : 200



Zuidblok rechter zijgevel
schaal 1 : 200

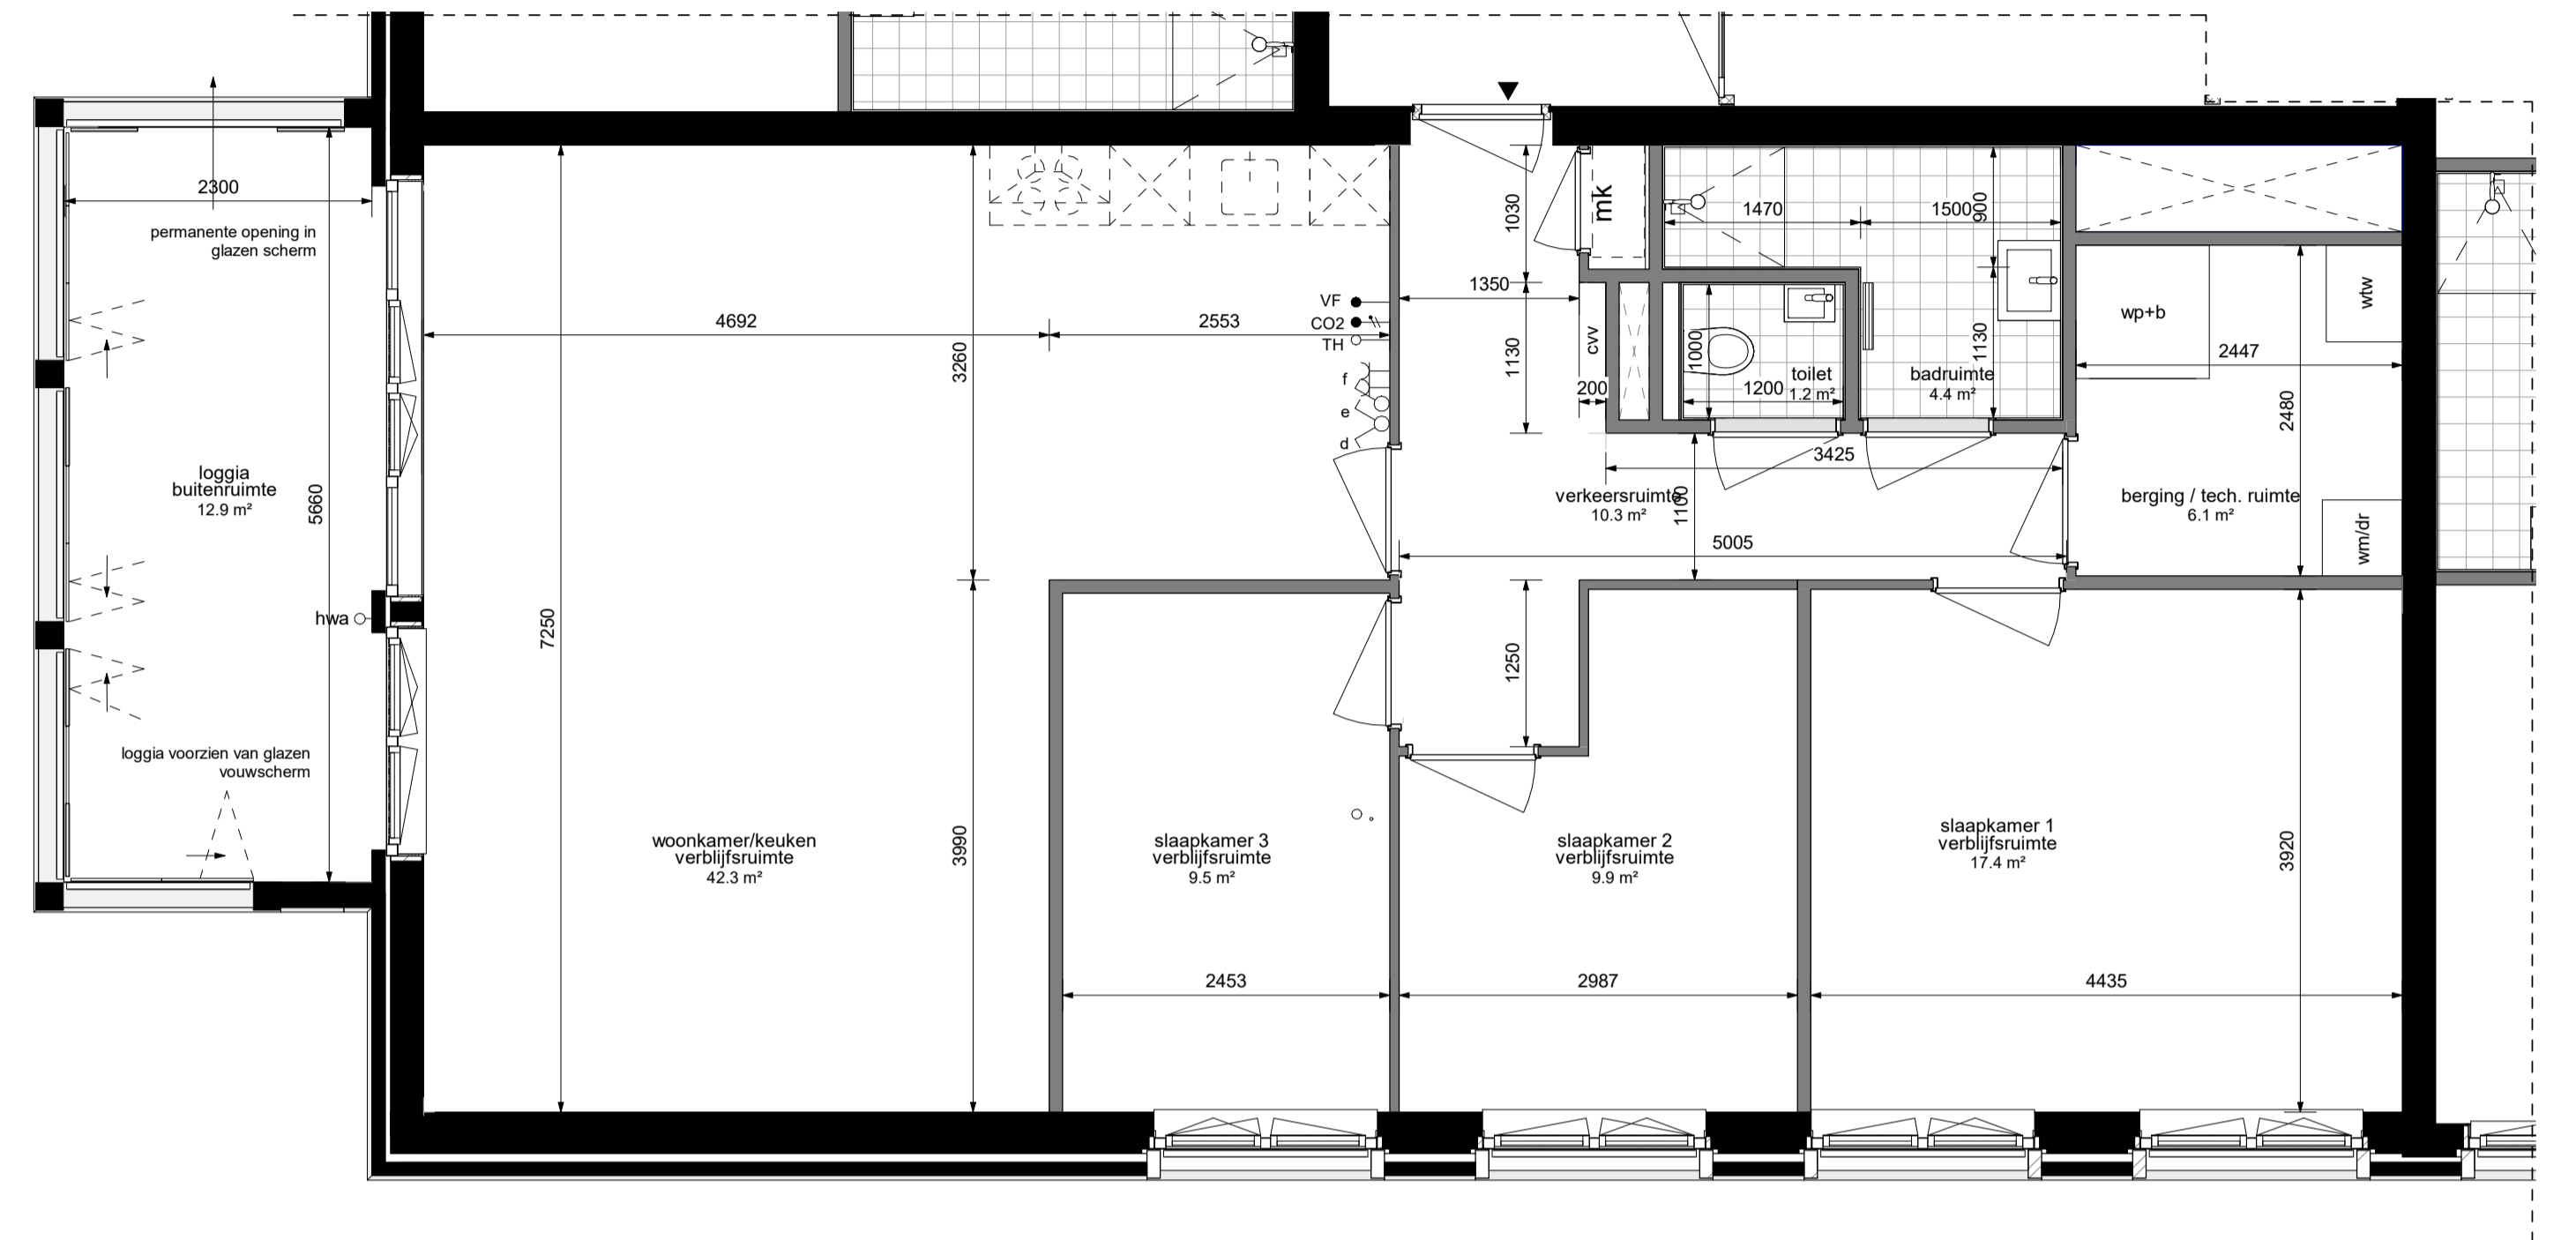


Bouwnummer 49 indelingsvariant
schaal 1 : 50

RENVOOI

alle maatvoering zijn ca. maten. Installaties / posities installaties zijn ter indicatie.
Keukenopstelling is indicatief, voor nadere informatie en elektra zie brochure van keukenleverancier ASWA.
indeling technische ruimte is indicatief.

	maatvoering, netto maat		plafondaansluitpunt
	wanden		buitenlichtpunt of buitenlicht armatuur
	scheidingswanden		wandlichtarmatuur
	schacht en trappgaten		plafondrookmelder
	opstelplaats / aansluiting warmtepomp + boilervat		dubbele wandcontactdoos (geaard)
	opstelplaats / aansluiting wasmachine, opstelplaats / loze leiding wasdroger		enkele wandcontactdoos (geaard)
	opstelplaats / aansluiting mechanische ventilatie / warmteterugwin unit		lichtschakelaar
	hemelwaterafvoer		serieschakelaar
	meterkast		wisselschakelaar
	cv verdelers (positie indicatief)		beldrukker
	elektrische radiator		belschel
	schakelaar mechanische ventilatie t.b.v. badkamer		loze leiding
	centraal aardingspunt		thermostaat
			video / intercom
			CO ² meter

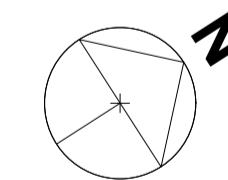

Project	Opdrachtgever
King's Park	Kieboom & Van Wezel
Fase	Adres
Verkoop	Martin Luther Kinglaan
Onderdeel	
Bouwnummer 49	
Projectnummer	
1716	Z.01.03a
SCHAAL	zie blad DATUM
FORMAAT	A1 841 x 594 STATUS
	Definitief
MLA+	Vijverhofstraat 47 t +31(0)10 443 90 60 3032 SB Rotterdam e info@mlaplus.com Nederland