



zoals getekend
aantal: 1x
appartement: 3
verdieping: kelder - BG

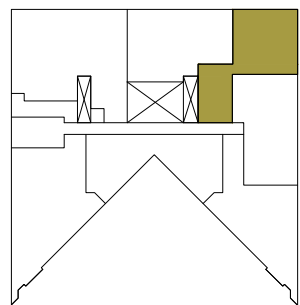

gebruiksoppervlakte (GO) woning: 165.8 m²

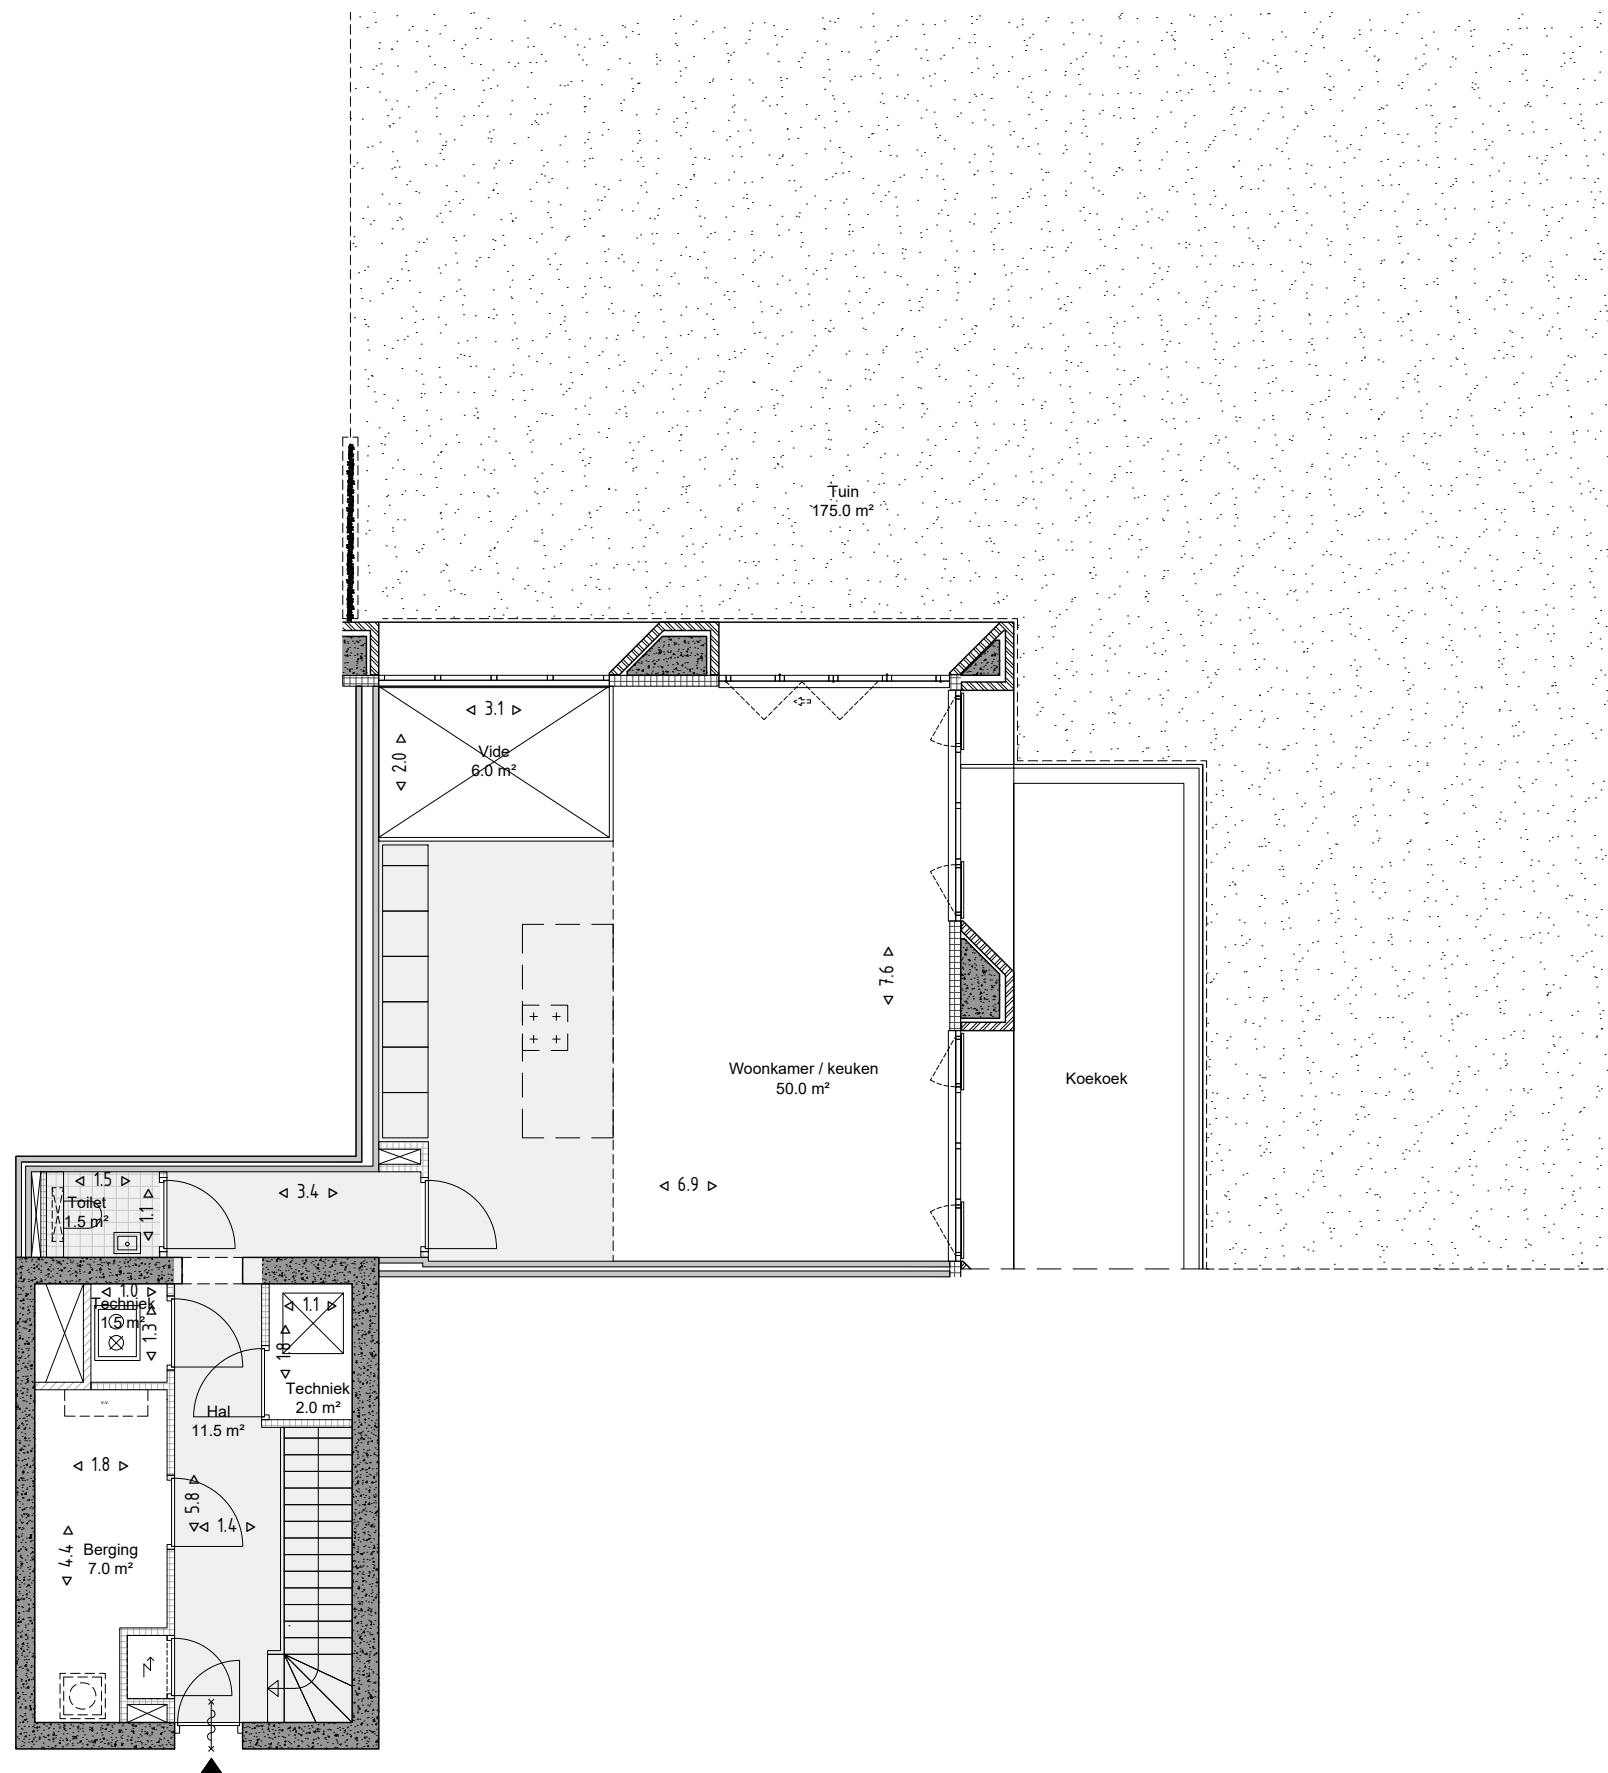

begane grond

EVA

opdrachtgever
Reales

werk
Cosunpark Breda - Cosun 1

onderwerp tekening
Verkooptekening

schaal
1:100

formaat
A3

getekend
JU

datum
09.04.2021


wijzigingen
-
-
-

werknummer
19143


tekeningnummer
MASC_03

EVA | architecten 030 740 00 48
Wilhelminapark 26 info@e-v-a.net
3581 NE Utrecht www.e-v-a.net

zoals getekend
aantal: 1x
appartement: 3
verdieping: kelder - BG

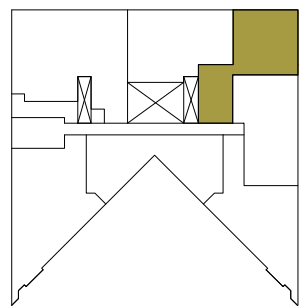

gebruiksoppervlakte (GO) woning: 165.8 m²

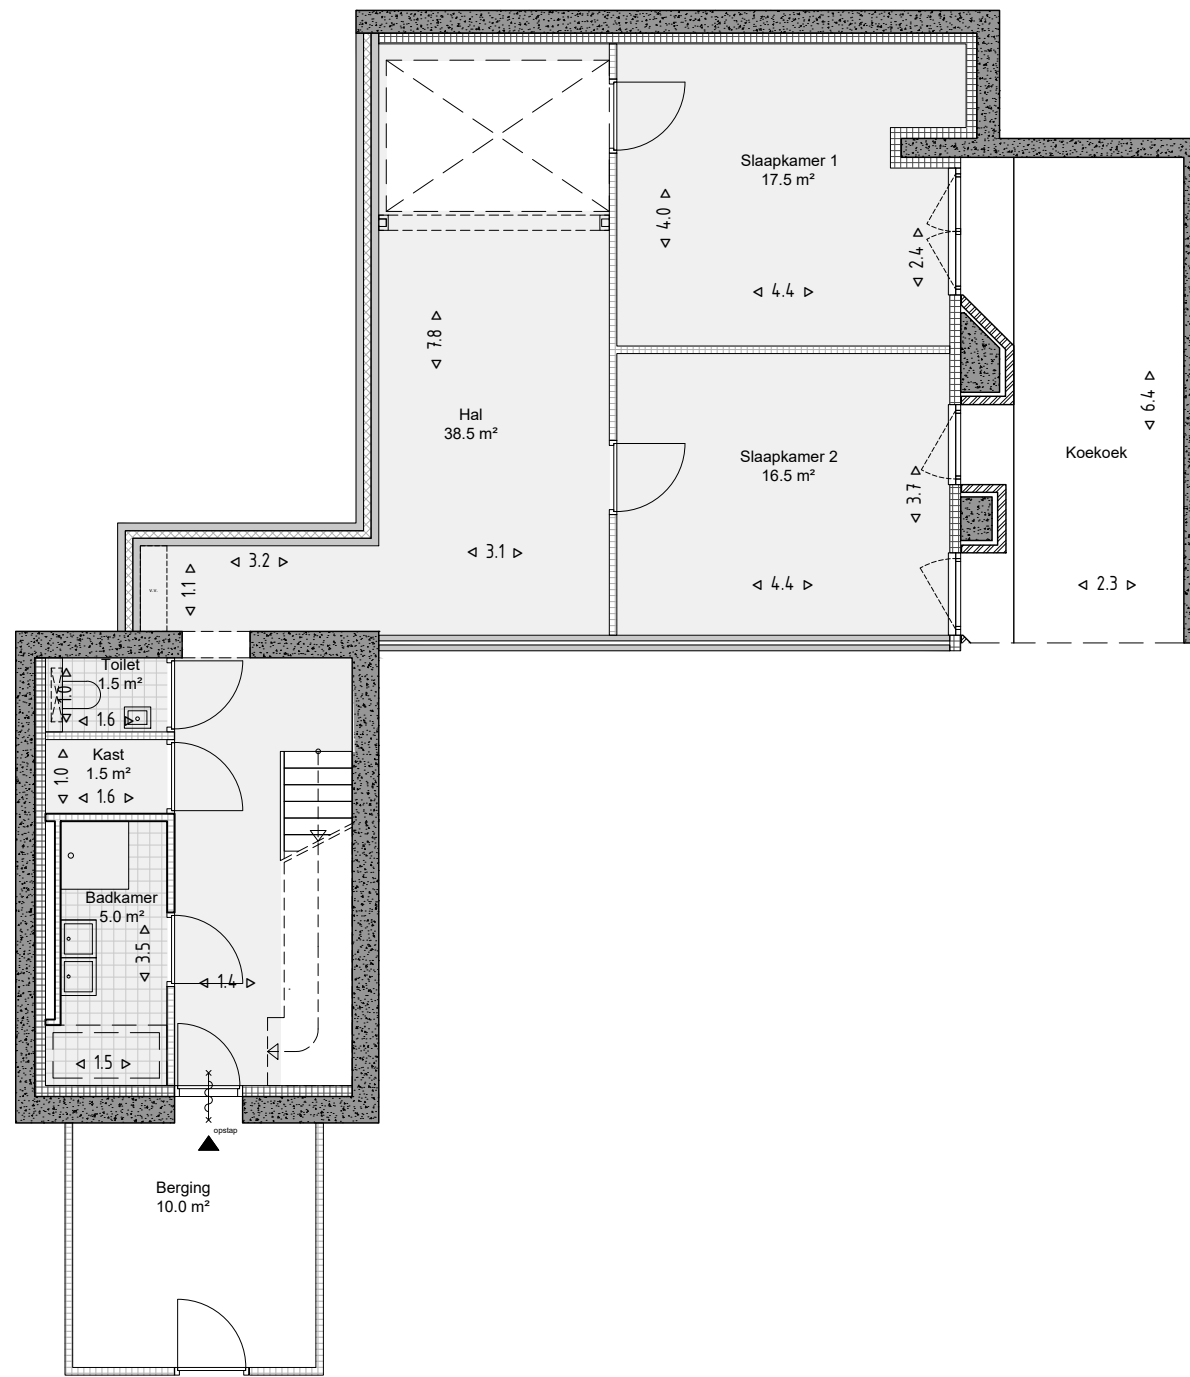

kelder

EVA

opdrachtgever
Reales

werk
Cosunpark Breda - Cosun 1

onderwerp tekening
Verkooptekening

schaal
1:100

formaat
A3

getekend
JU

datum
09.04.2021

wijzigingen
-
-
-

werknummer
19143

tekeningnummer
MASC_03