



zoals getekend
aantal: 3x
appartement: 8, 16 en 24
verdieping: 1, 2 en 3

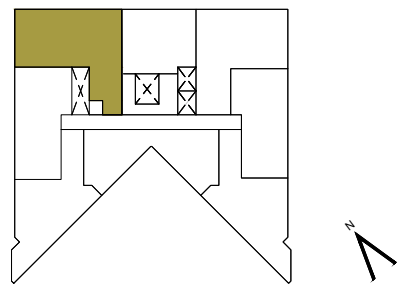

gebruiksoppervlakte (GO) woning: 114.2 m² (= exclusief loggia)

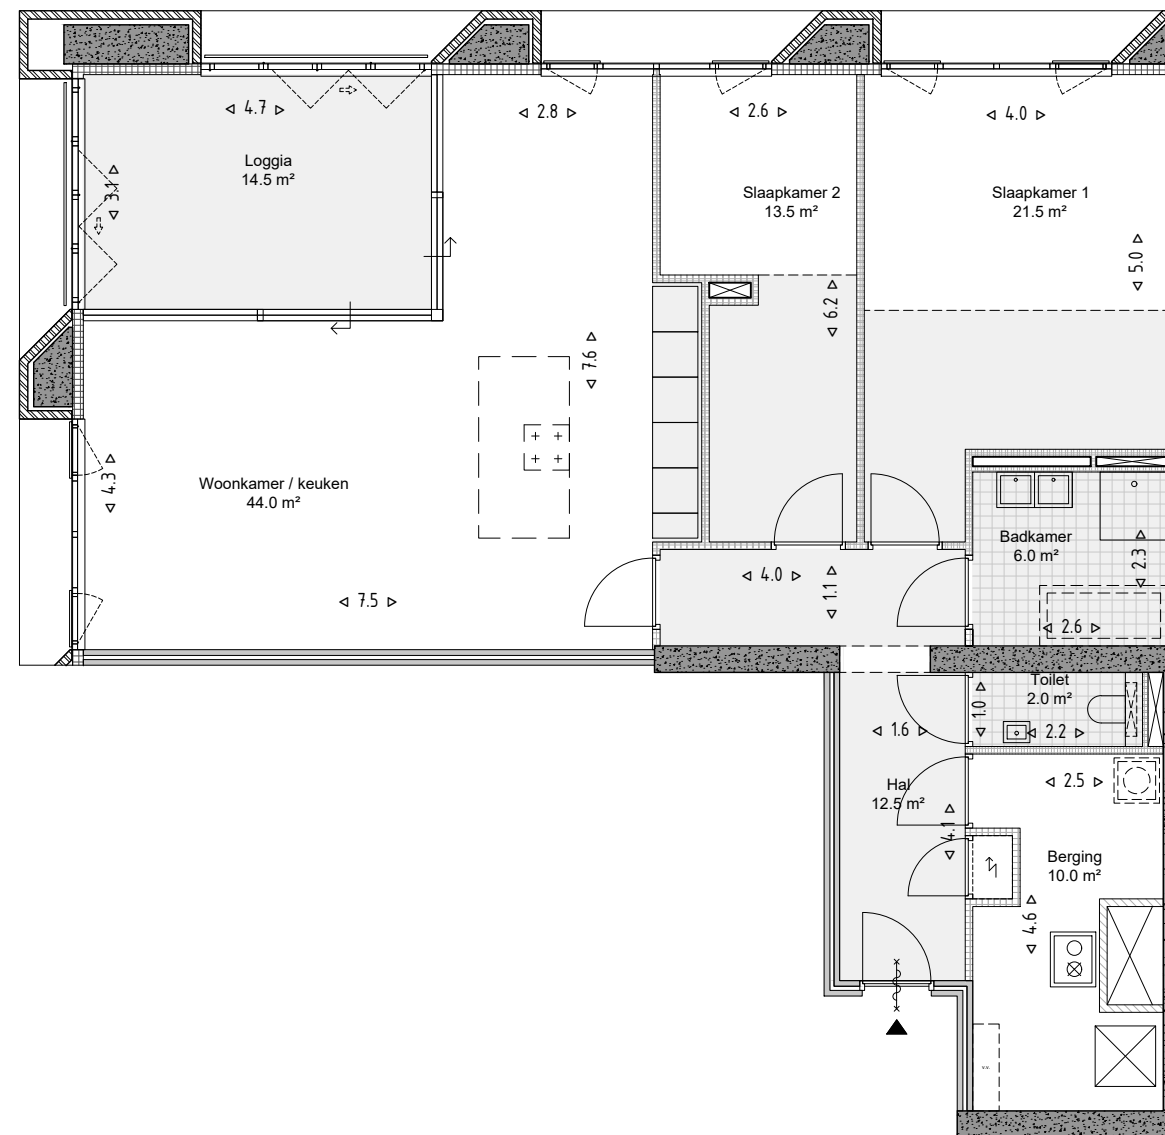

EVA

opdrachtgever
Reales

werk
Cosunpark Breda - Cosun 1

onderwerp tekening
Verkooptekening

schaal
1:100

formaat
A3

getekend
JU

datum
09.04.2021

wijzigingen
-
-
-

werknummer
19143

tekeningnummer
MASC_08

EVA | architecten 030 740 00 48
Wilhelminapark 26 info@e-v-a.net
3581 NE Utrecht www.e-v-a.net