



zoals getekend  
aantal: 3x  
appartement: 10, 18 en 26  
verdieping: 1, 2 en 3

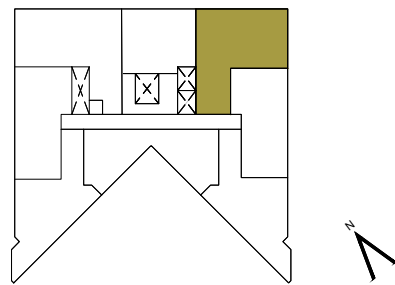

gebruiksoffervlakte (GO) woning: 105.2 m<sup>2</sup> (= exclusief loggia)

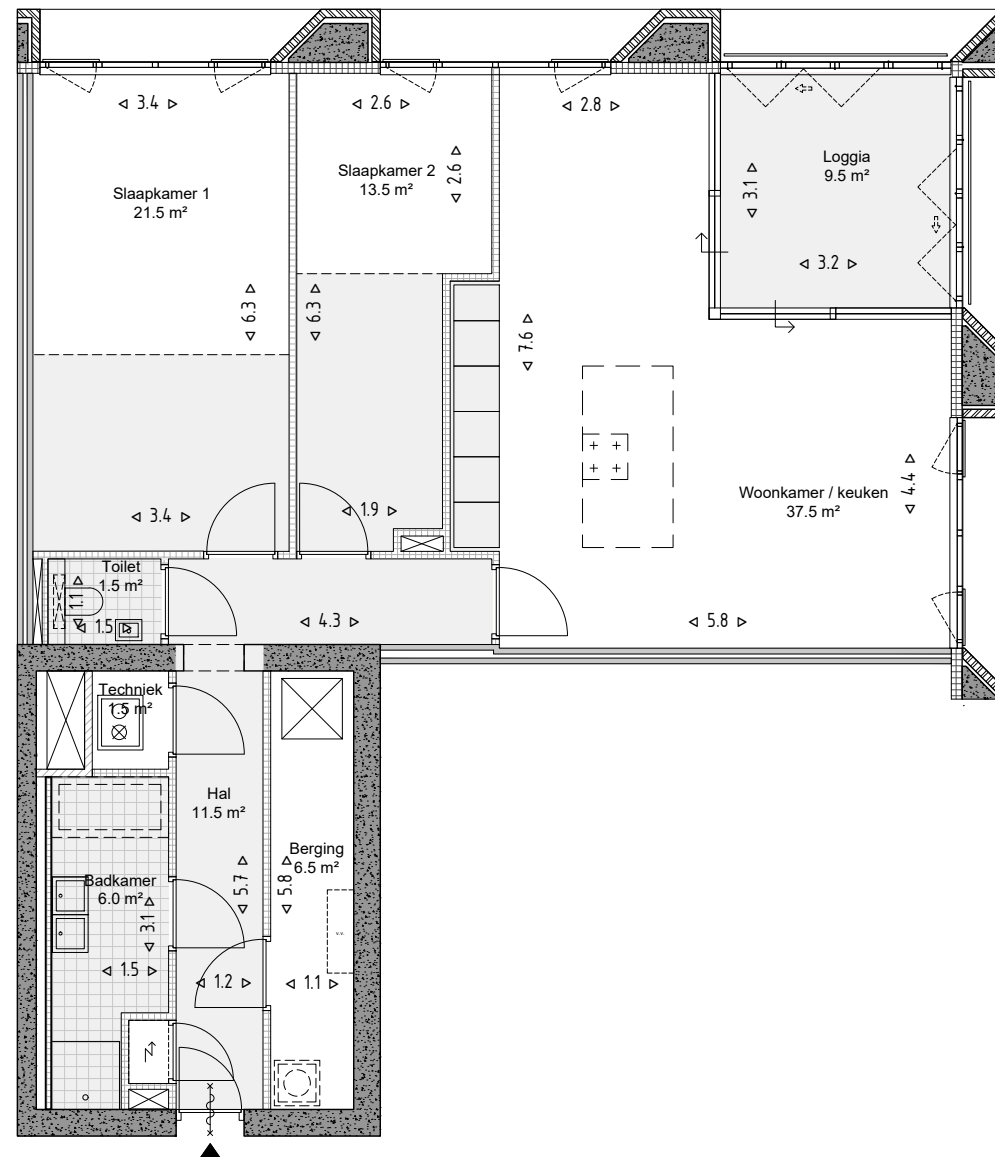

# EVA

opdrachtgever  
Reales

werk  
Cosunpark Breda - Cosun 1

onderwerp tekening  
Verkooptekening

schaal  
1:100

formaat  
A3

getekend  
JU

datum  
09.04.2021

wijzigingen  
-  
-  
-

werknummer  
19143

tekeningnummer  
**MASC\_10**

EVA | architecten 030 740 00 48  
Wilhelminapark 26 info@e-v-a.net  
3581 NE Utrecht www.e-v-a.net