




verdieping 4

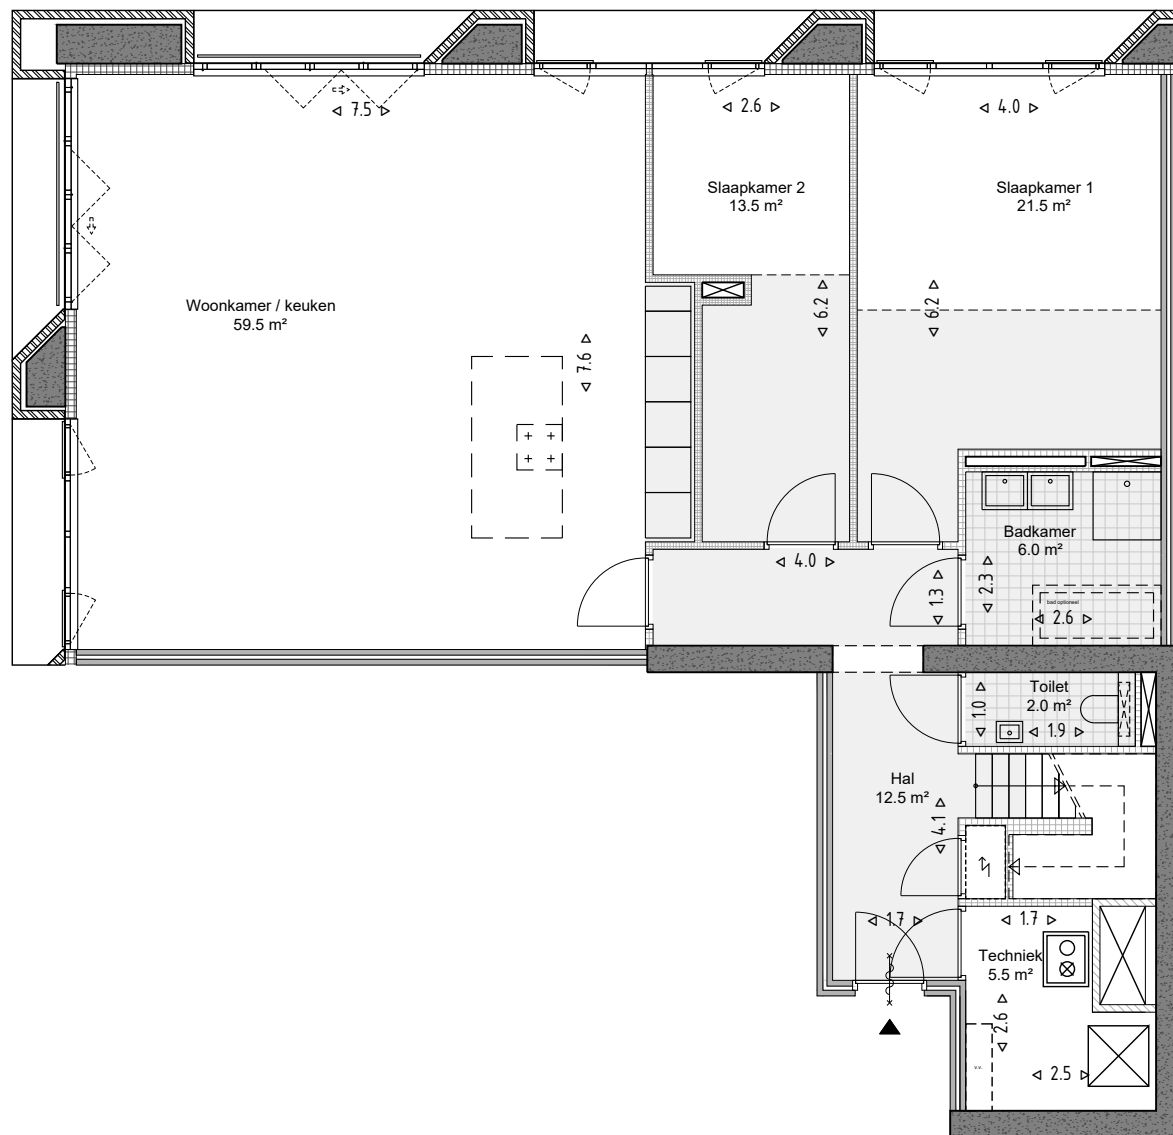

zoals getekend
 aantal: 1x
 appartement: 32
 verdieping: 4 en 5

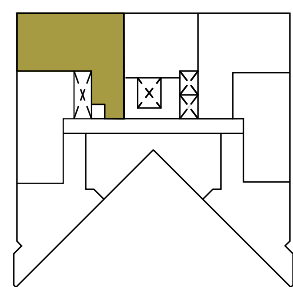


verdieping 4

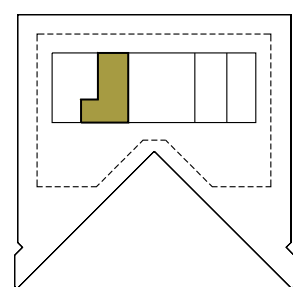

verdieping 5

gebruiksoppervlakte (GO) woning: 165.6 m²

verdieping 5

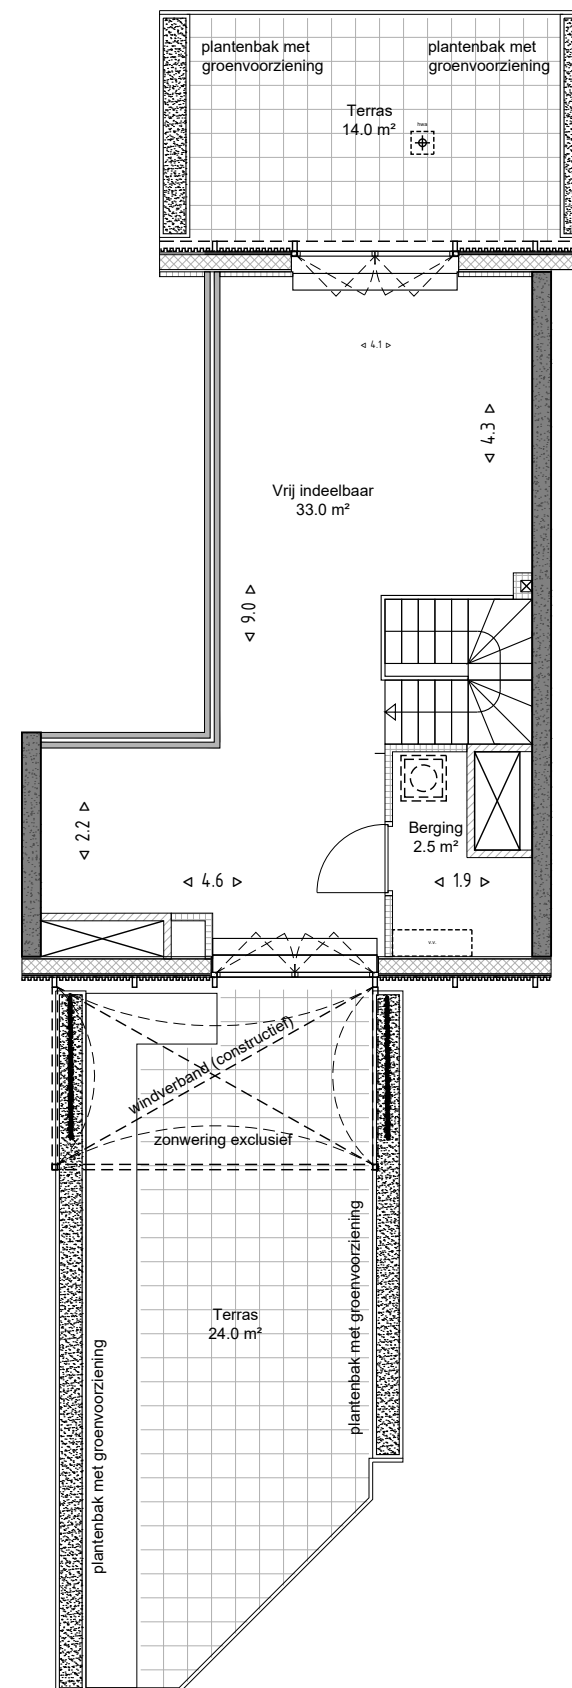

EVA

opdrachtgever
 Reales

werk
 Cosunpark Breda - Cosun 1

onderwerp tekening
 Verkooptekening

schaal
 1:100

formaat
 A3

getekend
 JU

datum
 09.04.2021

wijzigingen
 16.04.2021

-
 -

werknummer
 19143

tekeningnummer
MASC_32