




verdieping 4

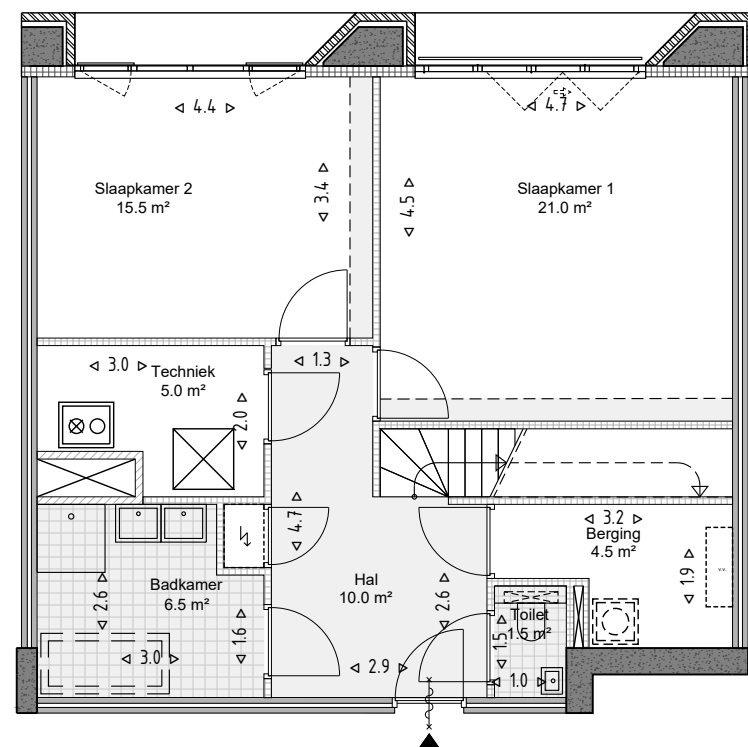


verdieping 5

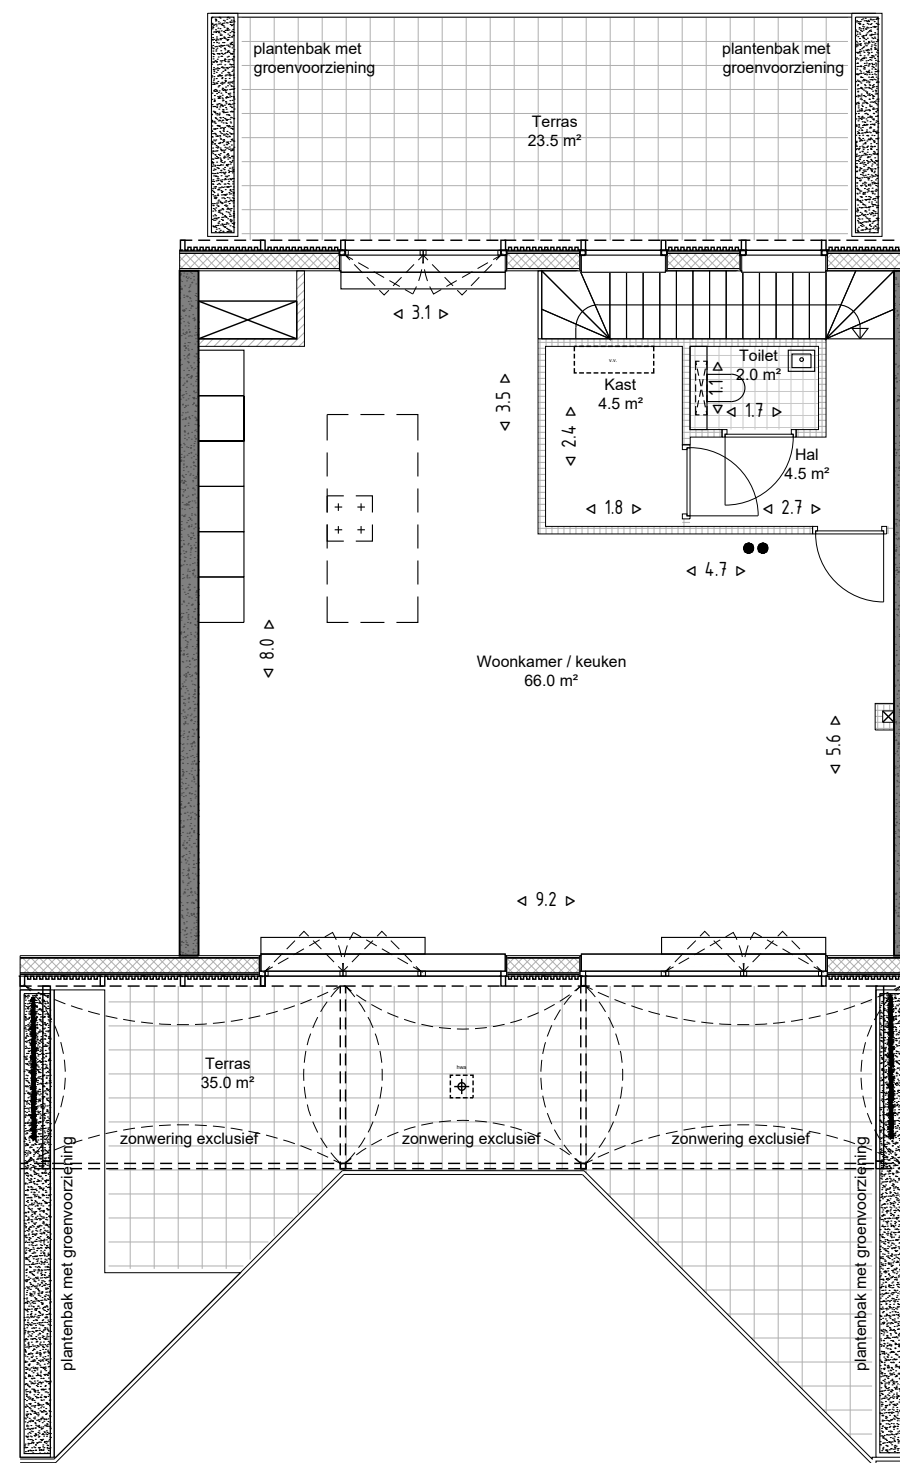

zoals getekend  
aantal: 1x  
appartement: 33  
verdieping: 4 en 5

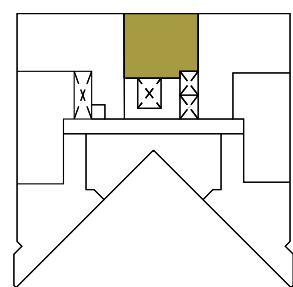

verdieping 4

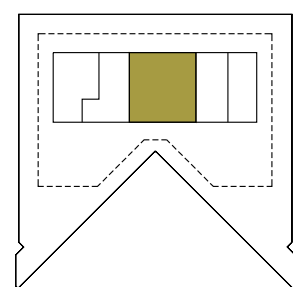

verdieping 5

gebruiksoppervlakte (GO) woning: 150.6 m<sup>2</sup>

EVA

opdrachtgever  
Reales

werk  
Cosunpark Breda - Cosun 1

onderwerp tekening  
Verkooptekening

schaal  
1:100

formaat  
A3

getekend  
JU

datum  
09.04.2021

wijzigingen  
16.04.2021

-  
-

werknummer  
19143

tekeningnummer  
MASC\_33