




verdieping 4

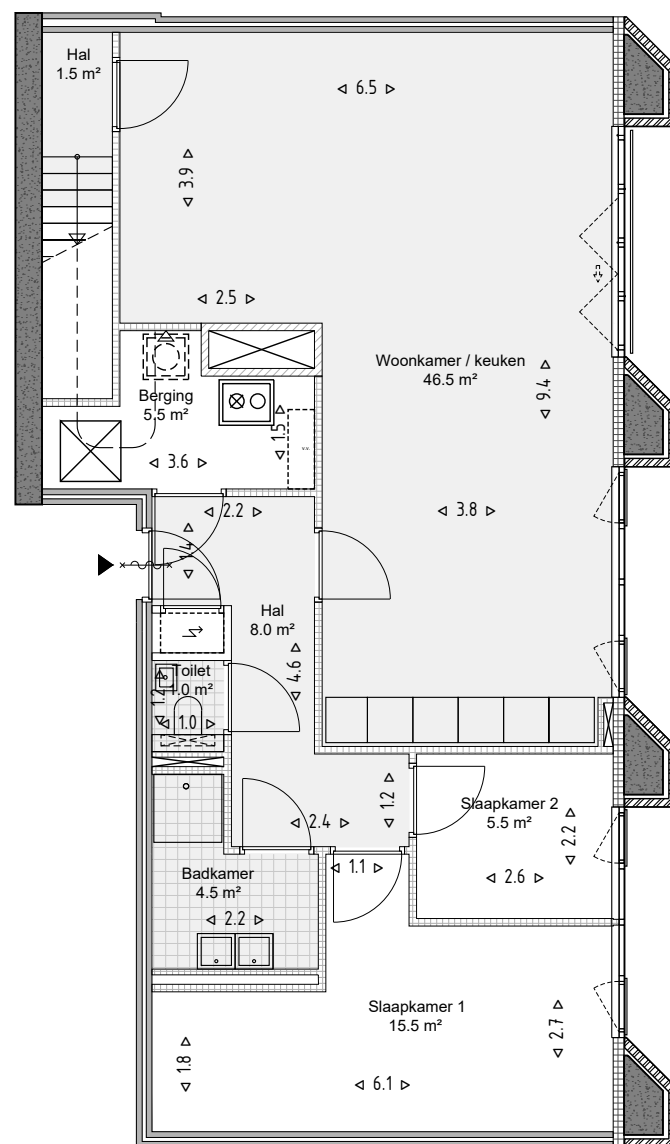


verdieping 5

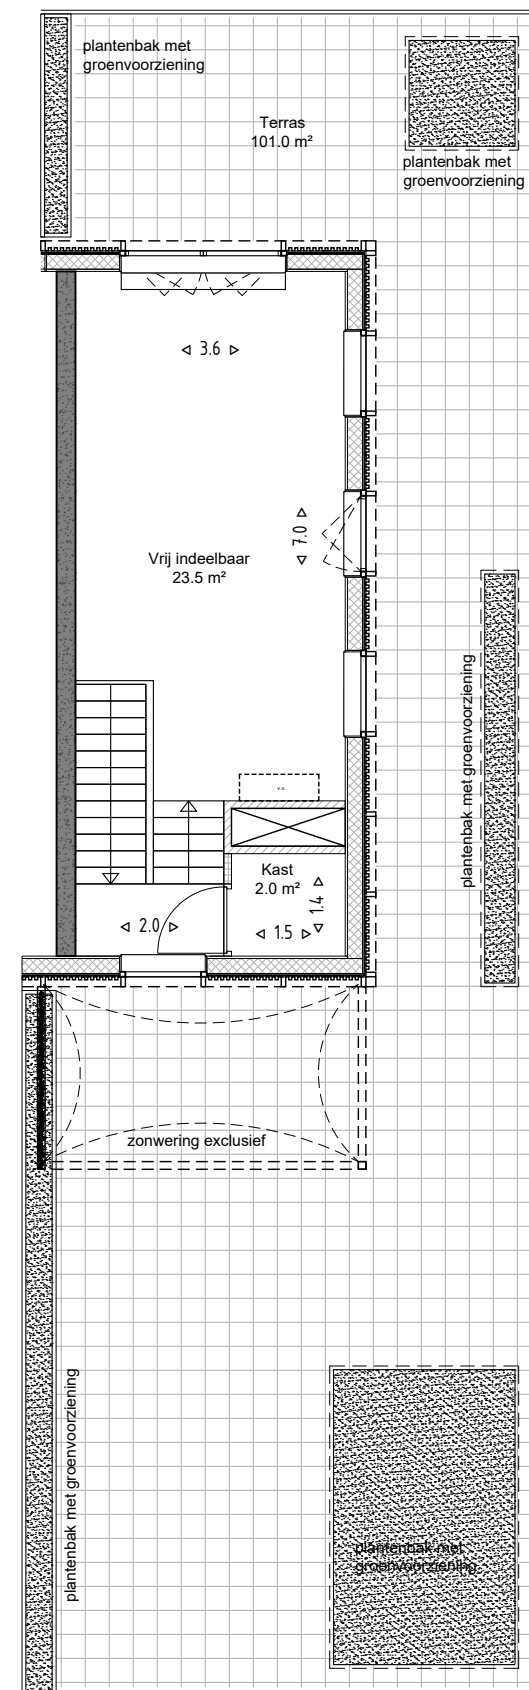

zoals getekend
aantal: 1x
appartement: 35
verdieping: 4 en 5

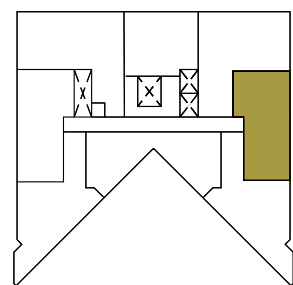

verdieping 4

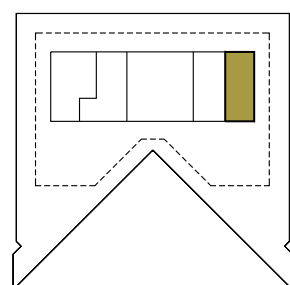

verdieping 5

gebruiksooppervlakte (GO) woning: 121.6 m²

EVA

opdrachtgever
Reales

werk
Cosunpark Breda - Cosun 1

onderwerp tekening
Verkooptekening

schaal
1:100

formaat
A3

getekend
JU

datum
09.04.2021

wijzigingen
16.04.2021

werknummer
19143

tekeningnummer
MASC_35