


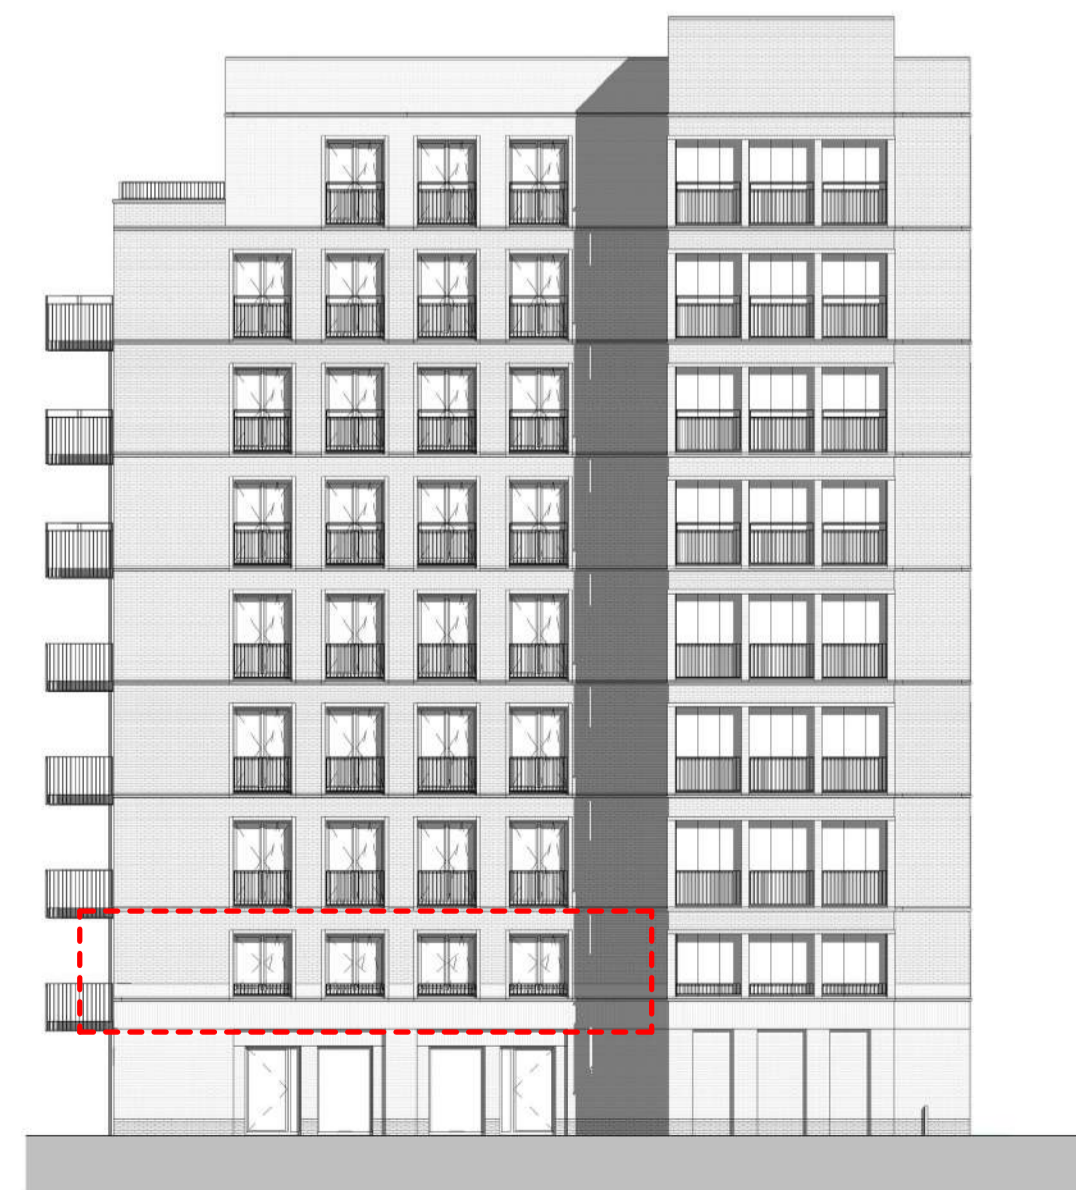


Zuidblok voorgevel  
schaal 1 : 200




Zuidblok achtergevel  
schaal 1 : 200



Zuidblok linker zijgevel  
schaal 1 : 200

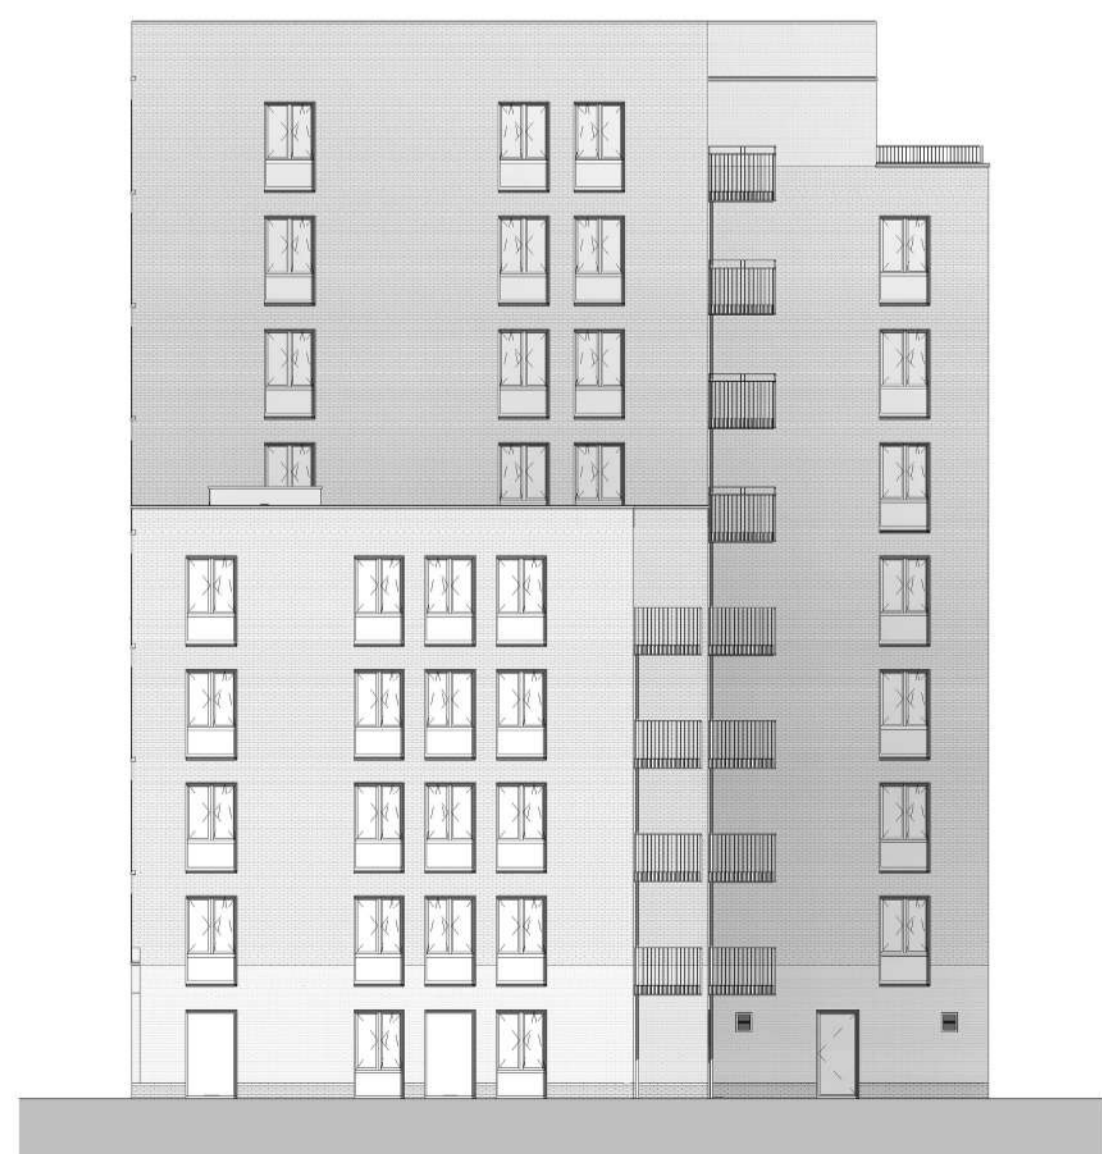

Zuidblok rechter zijgevel  
schaal 1 : 200

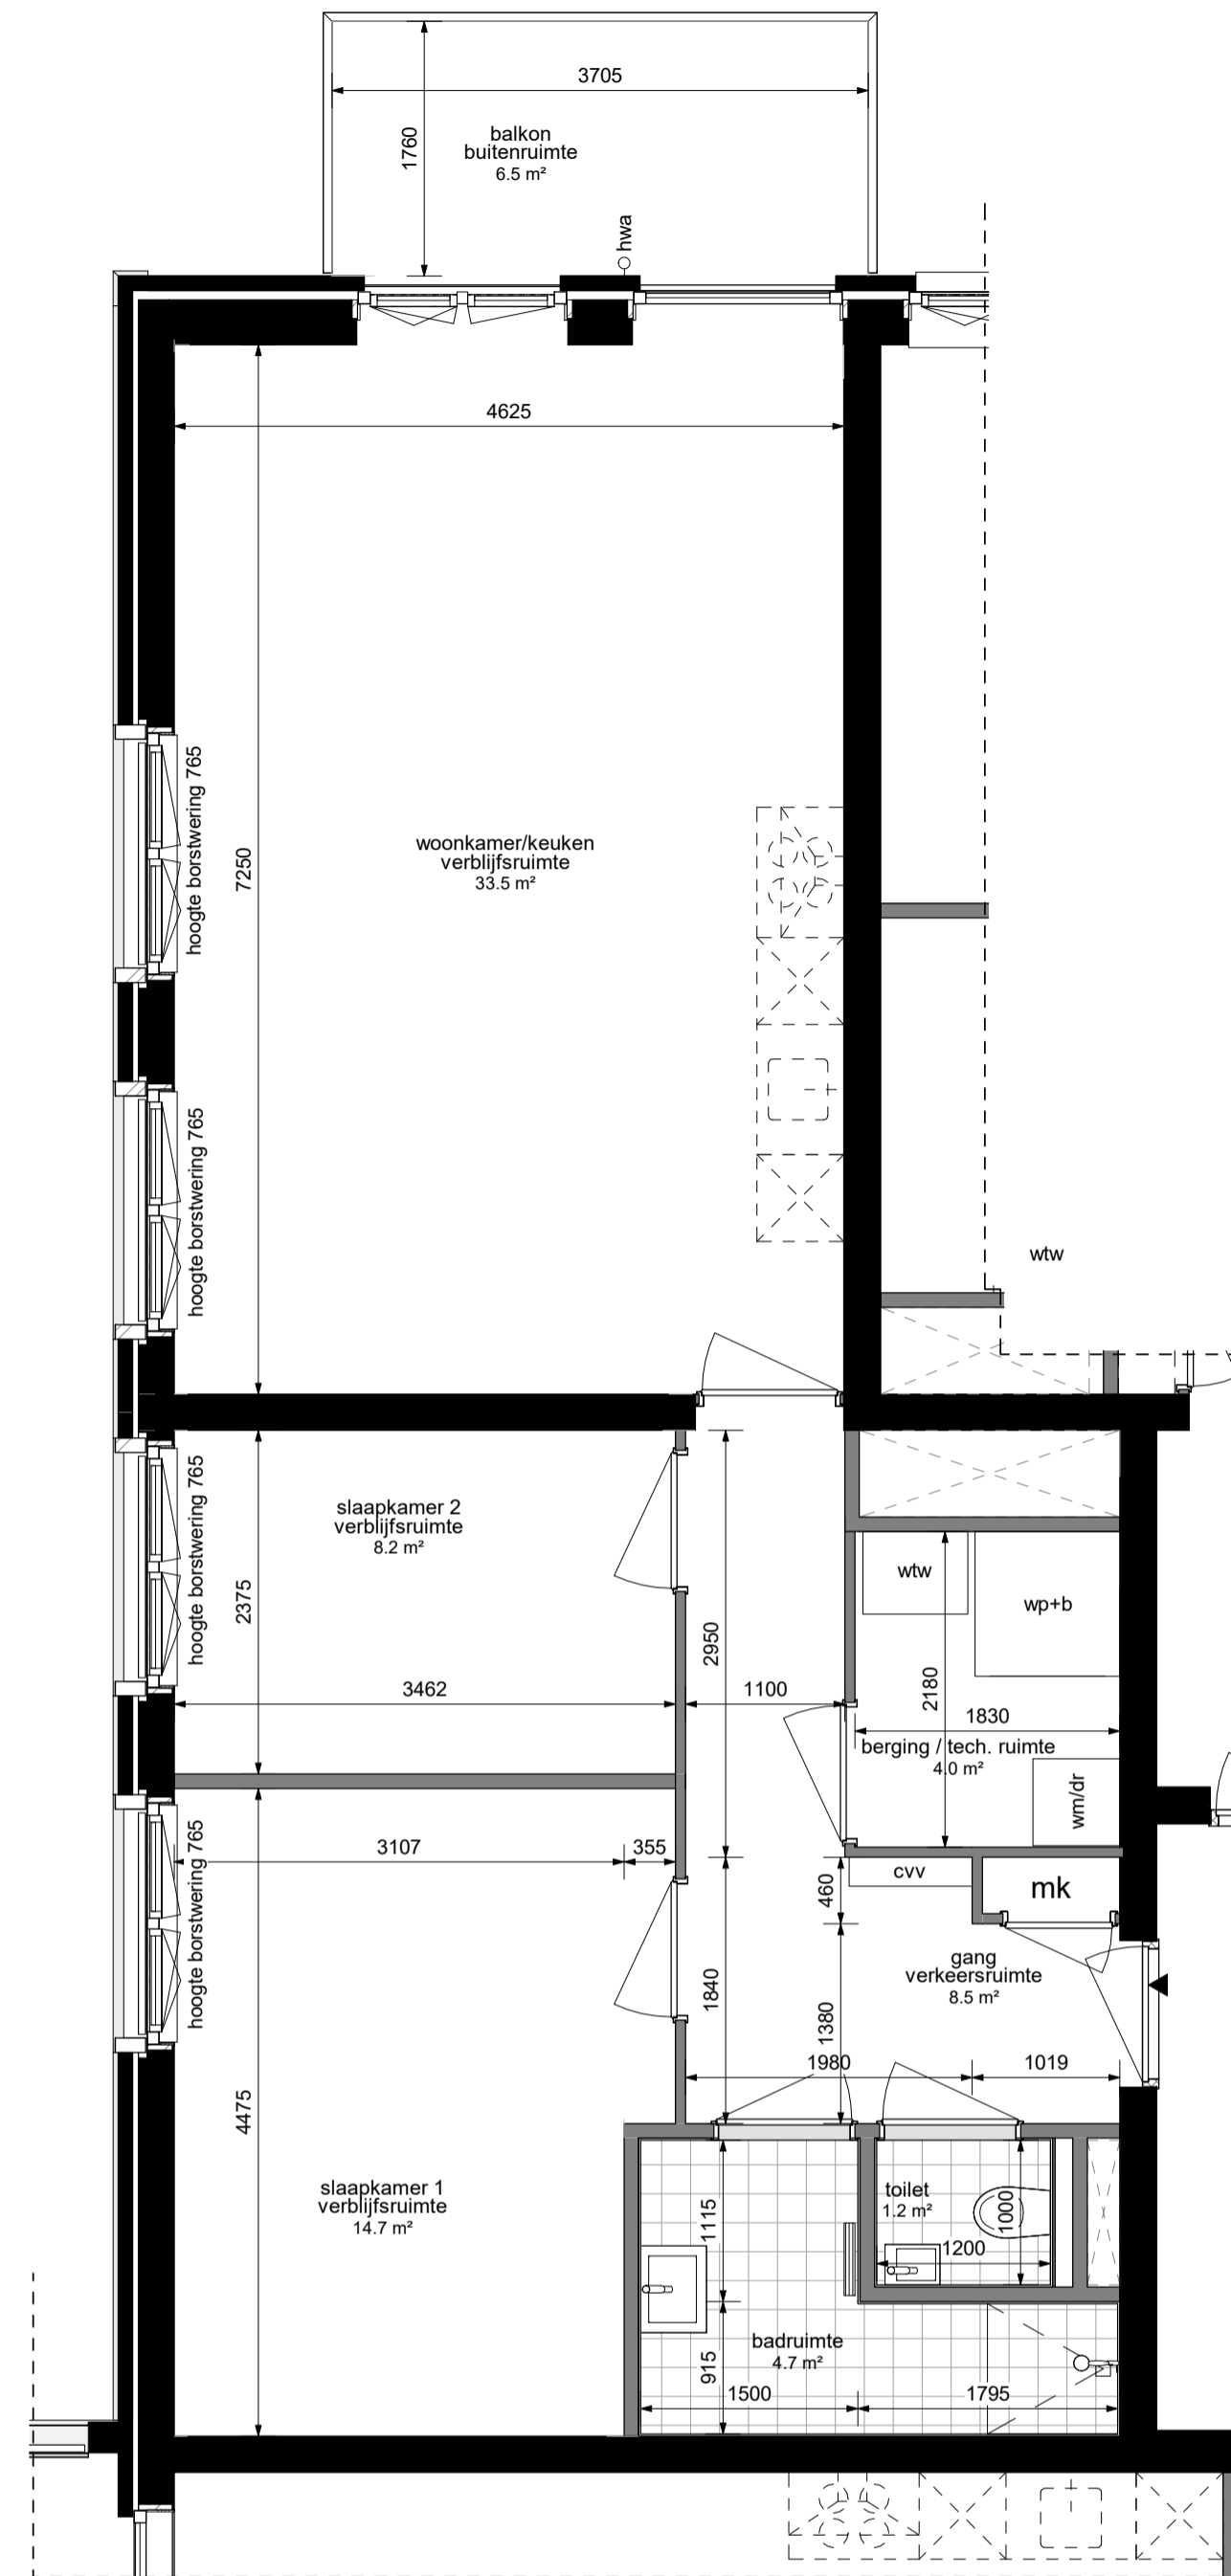


Bouwnummer 48  
schaal 1 : 50

### RENVOOI

alle maatvoering zijn ca. maten. Installaties / posities installaties zijn ter indicatie.  
Keukenopstelling is indicatief, voor nadere informatie en elektra zie brochure van keukenleverancier ASWA.  
indeling technische ruimte is indicatief.

960	maatvoering, netto maat	plafondaansluitpunt
—	wanden	bip buitenlichtpunt of buitenlicht armatuur
—	scheidingswanden	wandlichtarmatuur
—	schacht en trappgaten	plafondrookmelder
wp	opstelplaats / aansluiting warmtepomp + boilervat	dubbele wandcontactdoos (geaard)
bv		enkele wandcontactdoos (geaard)
wm/dr	opstelplaats / aansluiting wasmachine, opstelplaats / loze leiding wasdroger	lichtschakelaar
wm		serieschakelaar
wv	opstelplaats / aansluitpunt mechanische ventilatie / warmterugwin unit hemelwaterafvoer	wisselschakelaar
hwa		beldrukker
mk	meterkast	belschel
cvv	cv verdelers (positie indicatief)	loze leiding
e-rad	elektrische radiator	—TH thermostaat
mv	schakelaar mechanische ventilatie t.b.v. badkamer	—VF video / intercom
cap	centraal aardingspunt	—CO2 CO2 meter

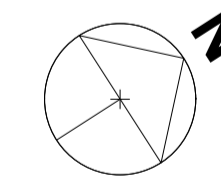

Project	Opdrachtgever
King's Park	Kieboom & Van Wezel
Fase	Adres
Verkoop	Martin Luther Kinglaan
Onderdeel	
Bouwnummer 48	
Projectnummer	
1716	Z.01.02
SCHAAL	zie blad
1716	DATUM
09-02-2021	
FORMAAT	STATUS
A1 841 x 594	Definitief

**MLA+** Vijverhofstraat 47 t +31(0)10 443 90 60  
3032 SB Rotterdam e info@mlaplus.com  
Nederland