


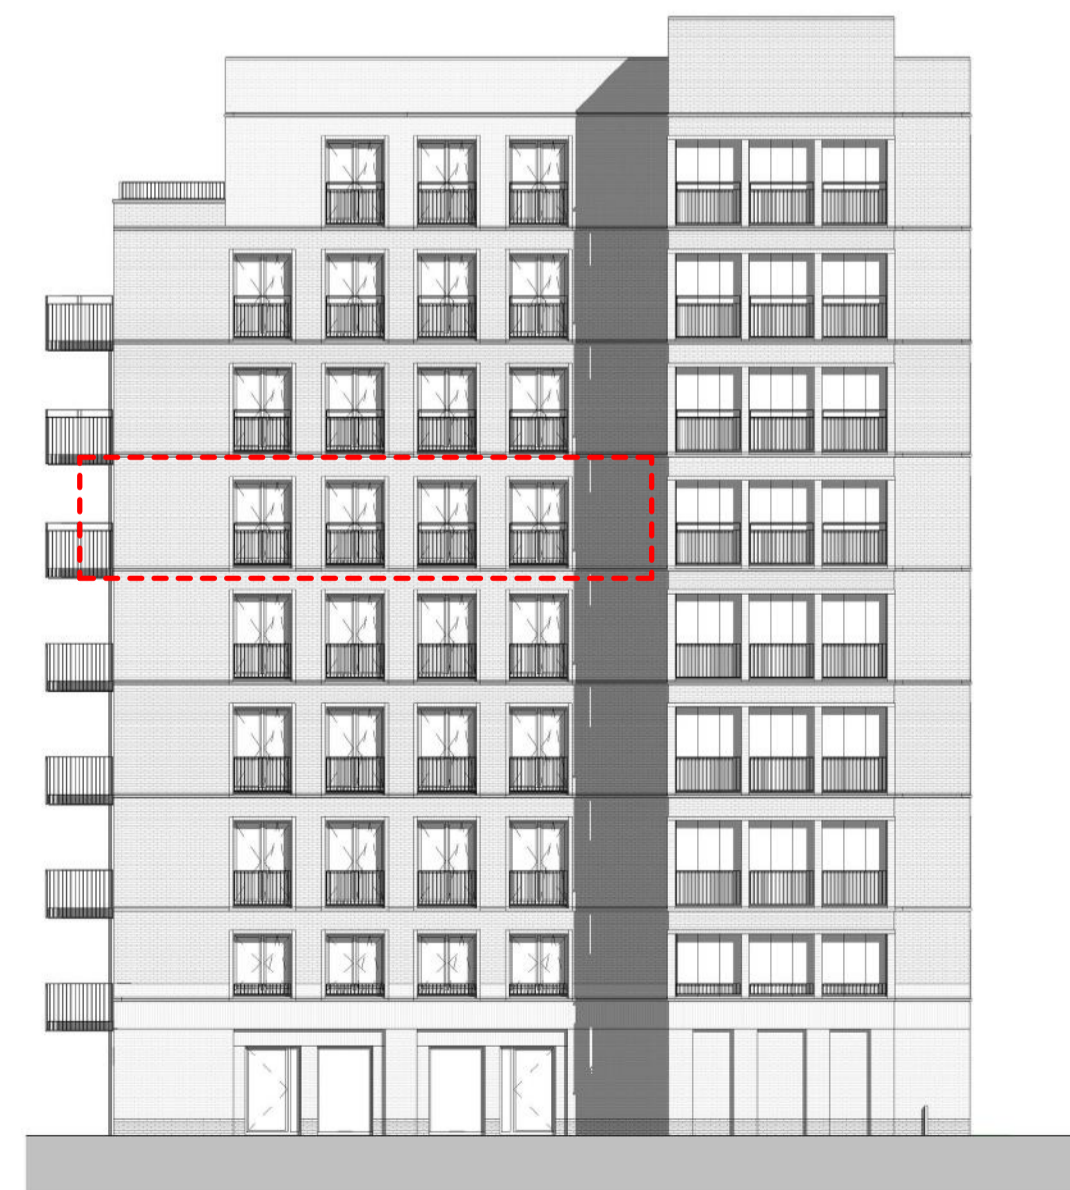


Zuidblok voorgevel  
schaal 1 : 200




Zuidblok achtergevel  
schaal 1 : 200



Zuidblok linker zijgevel  
schaal 1 : 200

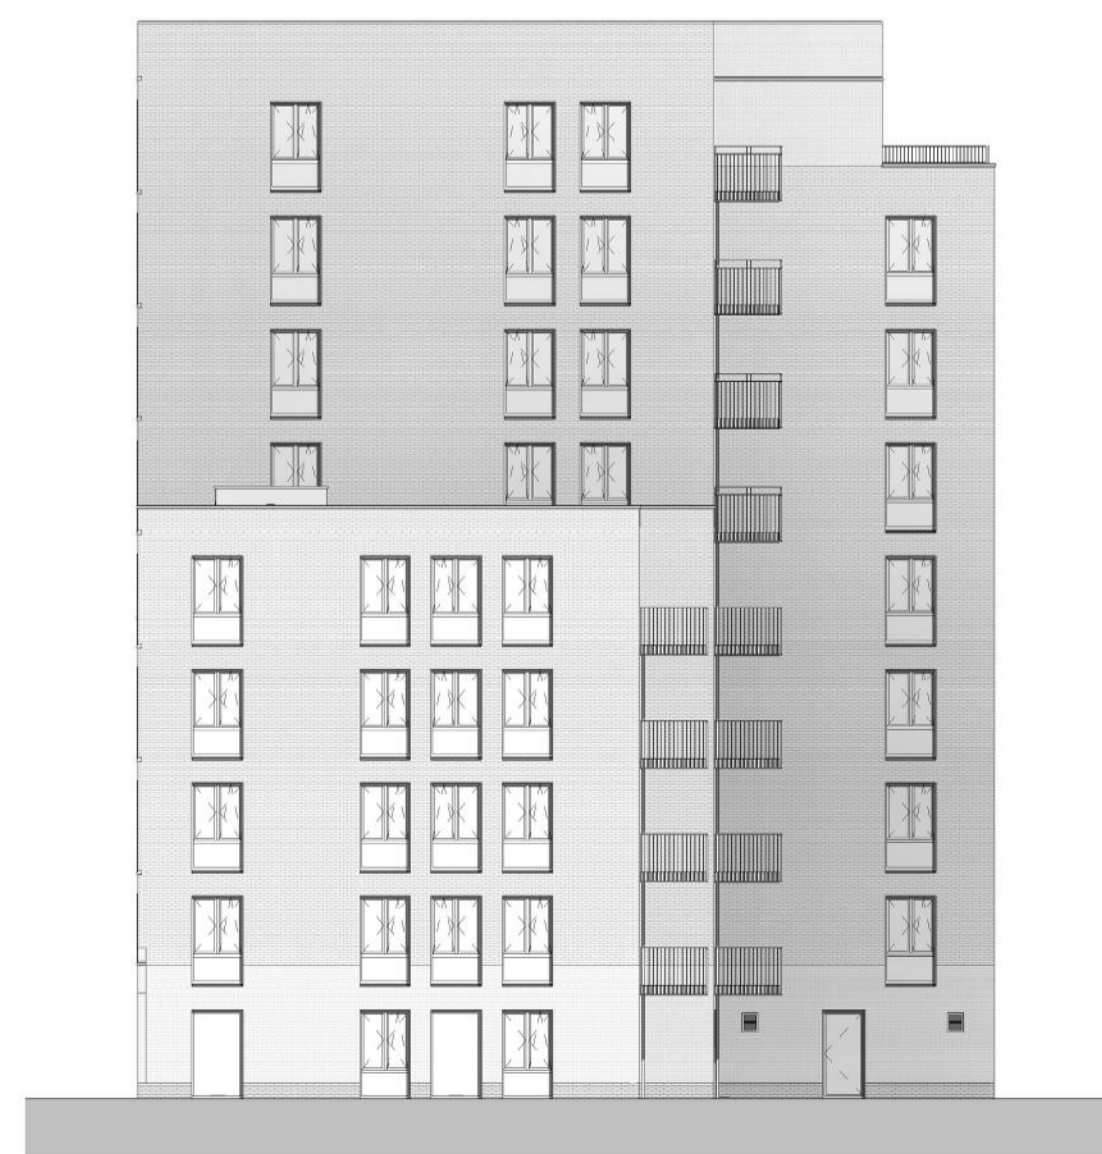

Zuidblok rechter zijgevel  
schaal 1 : 200

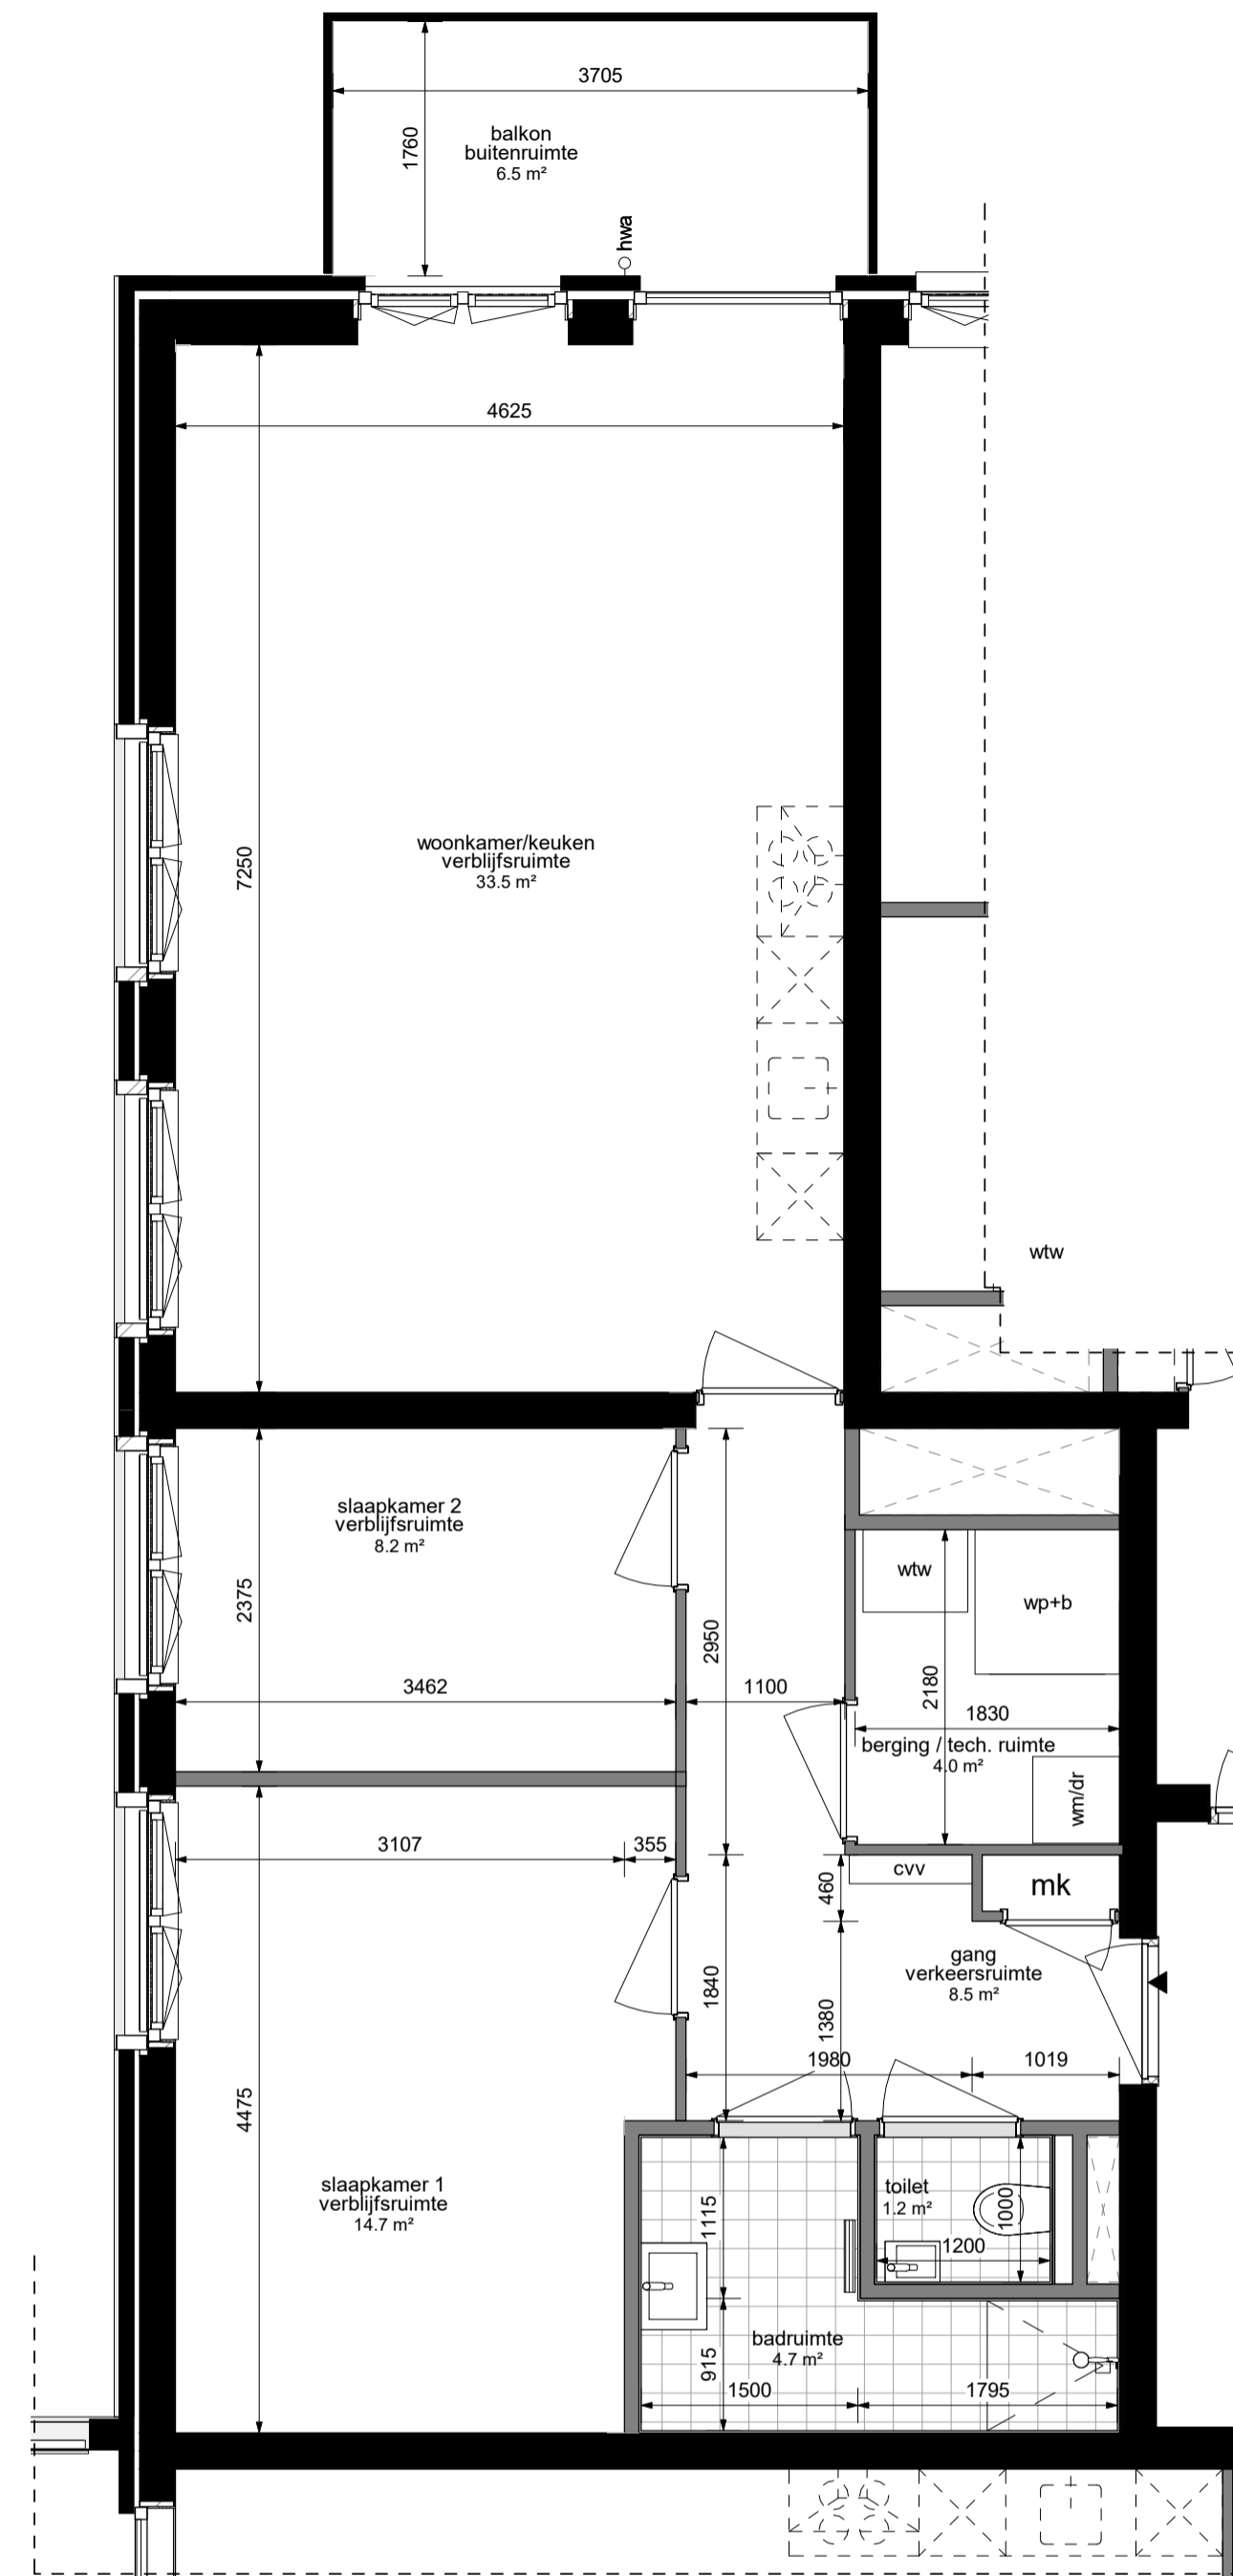


Bouwnummer 80  
schaal 1 : 50

### RENVOOI

alle maatvoering zijn ca. maten. Installaties / posities installaties zijn ter indicatie.  
Keukenopstelling is indicatief, voor nadere informatie en elektra zie brochure van keukenleverancier ASWA.  
indeling technische ruimte is indicatief.

	maatvoering, netto maat		plafondaansluitpunt
	wanden		buitenlichtpunt of buitenlicht armatuur
	scheidingswanden		wandlichtarmatuur
	schacht en trapgaten		plafondrookmelder
	opstelplaats / aansluiting warmtepomp + boilervat		dubbele wandcontactdoos (geaard)
	opstelplaats / aansluiting wasmachine, opstelplaats / loze leiding wasdroger		enkele wandcontactdoos (geaard)
	opstelplaats / aansluitpunt mechanische ventilatie / warmterugwin unit hemelwaterafvoer		lichtschakelaar
	meterkast		serieschakelaar
	cv verdelers (positie indicatief)		wisselschakelaar
	elektrische radiator		beldrukker
	schakelaar mechanische ventilatie t.b.v. badkamer		belschel
	centraal aardingspunt		loze leiding
			thermostaat
			video / intercom
			CO2 meter

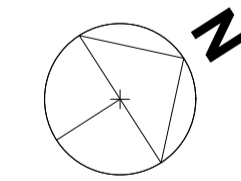

Project	King's Park	Oprachtgever	Kieboom & Van Wezel
Fase	Verkoop	Adres	Martin Luther Kinglaan
Onderdeel	Bouwnummer 80		
Projectnummer	1716	Z05.02	
SCHAAL	zie blad	DATUM	09-02-2021
FORMAAT	A1 841 x 594	STATUS	Definitief
<b>MLA+</b>	Vijverhofstraat 47 3032 SB Rotterdam Nederland	t +31(0)10 443 90 60 e info@mlaplus.com	