


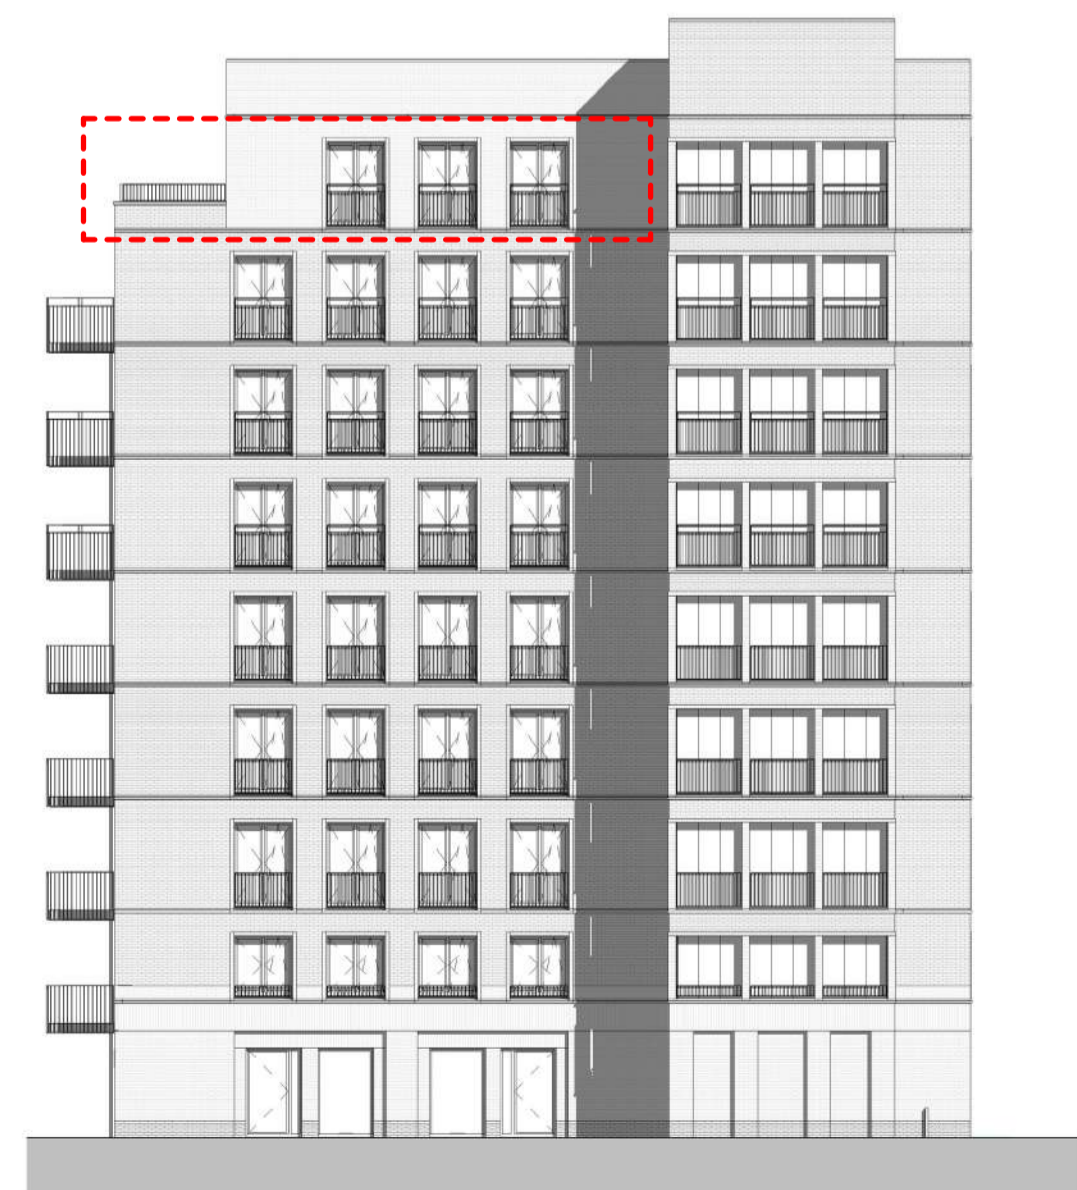


Zuidblok voorgevel
schaal 1 : 200




Zuidblok achtergevel
schaal 1 : 200



Zuidblok linker zijgevel
schaal 1 : 200

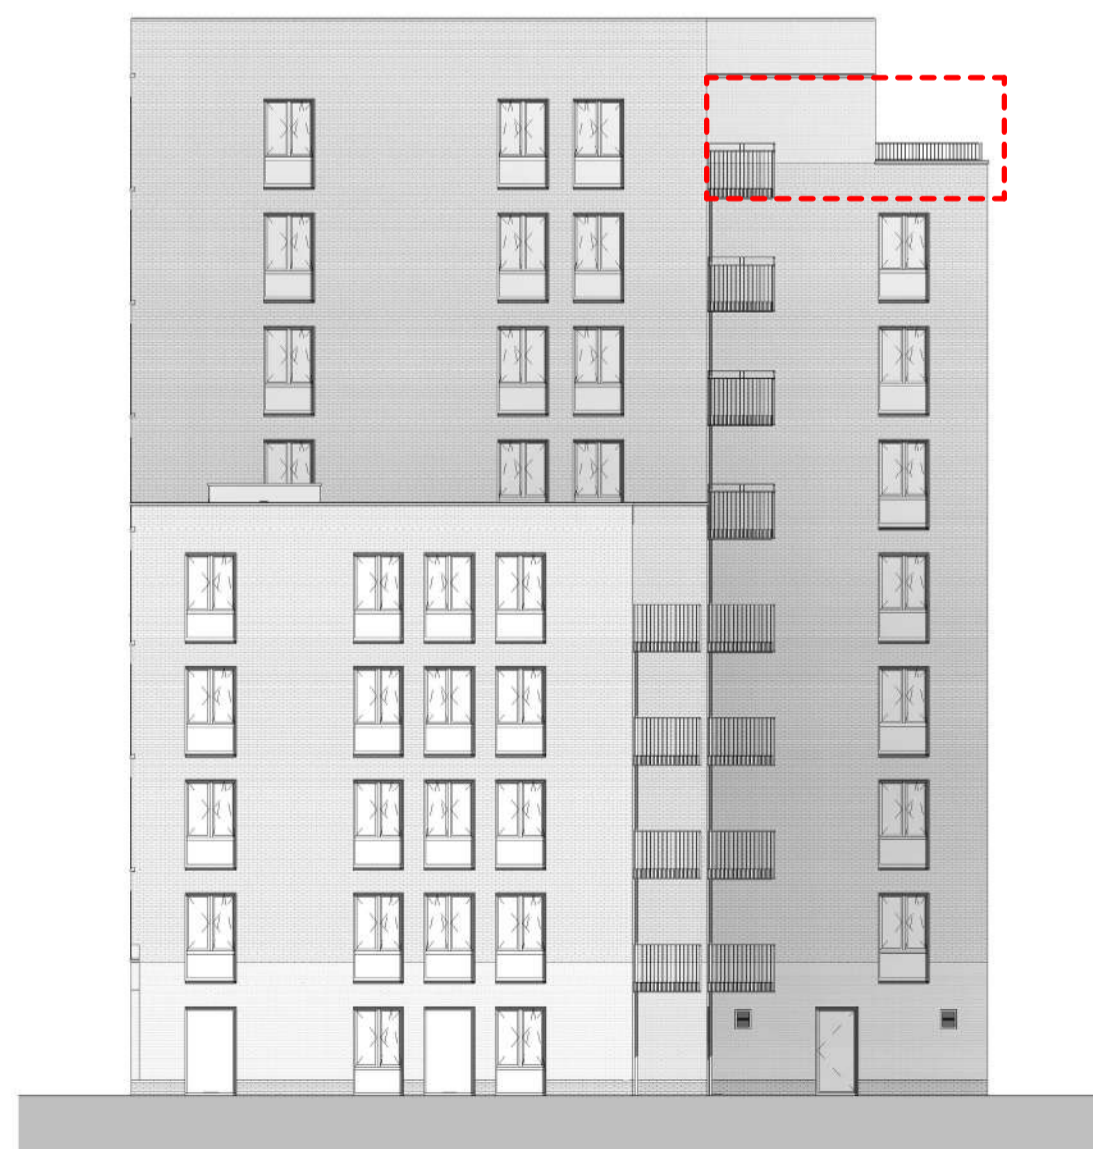

Zuidblok rechter zijgevel
schaal 1 : 200

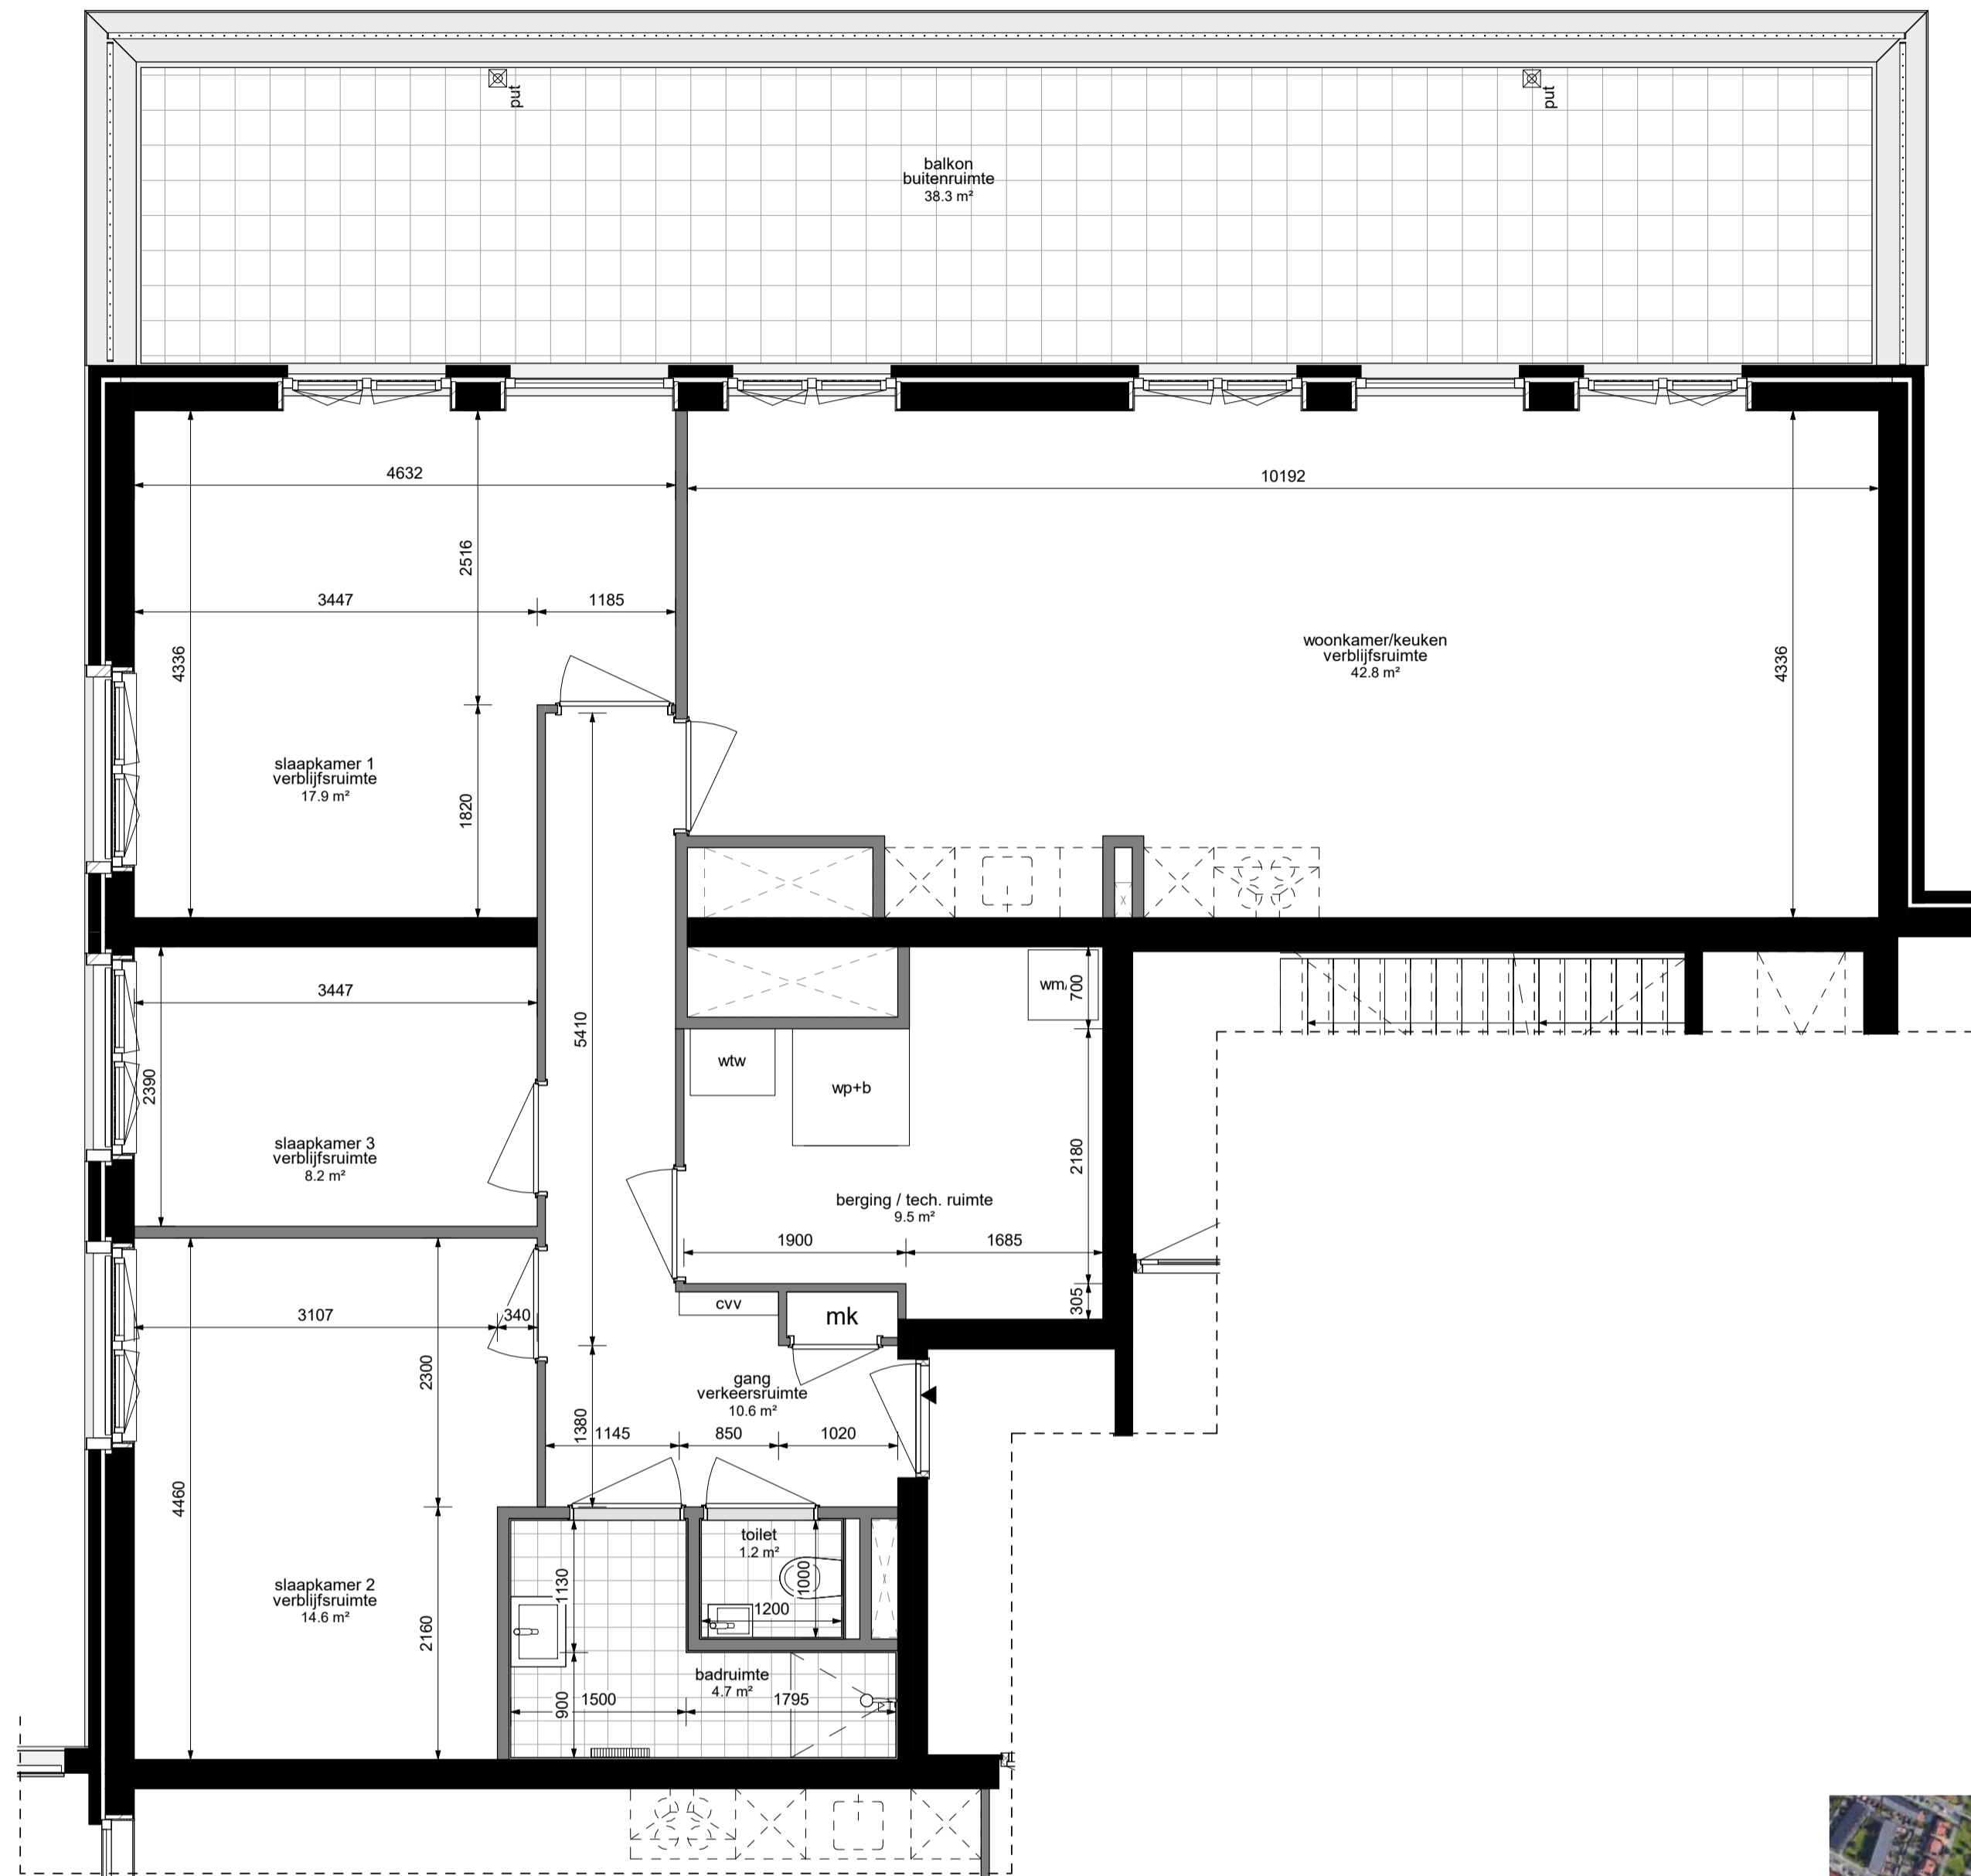


Bouwnummer 91
schaal 1 : 50

RENNOOI

alle maatvoering zijn ca. maten. Installaties / posities installaties zijn ter indicatie. Keukenopstelling is indicatief, voor nadere informatie en elektra zie brochure van keukenleverancier ASWA. indeling technische ruimte is indicatief.

	maatvoering, netto maat		plafondaansluitpunt
	wanden		buitenlichtpunt of buitenlicht armatuur
	scheidingswanden		wandlichtarmatuur
	schacht en trapgaten		plafondrookmelder
	opstelplaats / aansluiting warmtepomp + boiler/vat		dubbele wandcontactdoos (geaard)
	opstelplaats / aansluiting wasmachine, opstelplaats / loze leiding wasdroger		enkele wandcontactdoos (geaard)
	opstelplaats / aansluitpunt mechanische ventilatie / warmterugwin unit		lichtschakelaar
	hemelwaterafvoer		serieschakelaar
	meterkast		wisselschakelaar
	elektrische radiator		beldrukker
	schakelaar mechanische ventilatie t.b.v. badkamer		belschel
	centraal aardingspunt		loze leiding
			thermostaat
			video / intercom
			CO ² meter

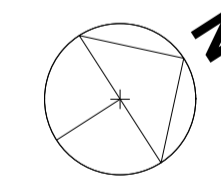

Project	King's Park	Oprachtgever	Kieboom & Van Wezel
Fase	Verkoop	Adres	Martin Luther Kinglaan
Onderdeel	Bouwnummer 91		
Projectnummer	1716		Z.08.01
SCHAAL	zie blad	DATUM	09-02-2021
FORMAAT	A1 841 x 594	STATUS	Definitief


MLA+ Vijverhofstraat 47 t +31(0)10 443 90 60
3032 SB Rotterdam e info@mlaplus.com
Nederland




Zuidblok voorgevel
schaal 1 : 200




Zuidblok achtergevel
schaal 1 : 200

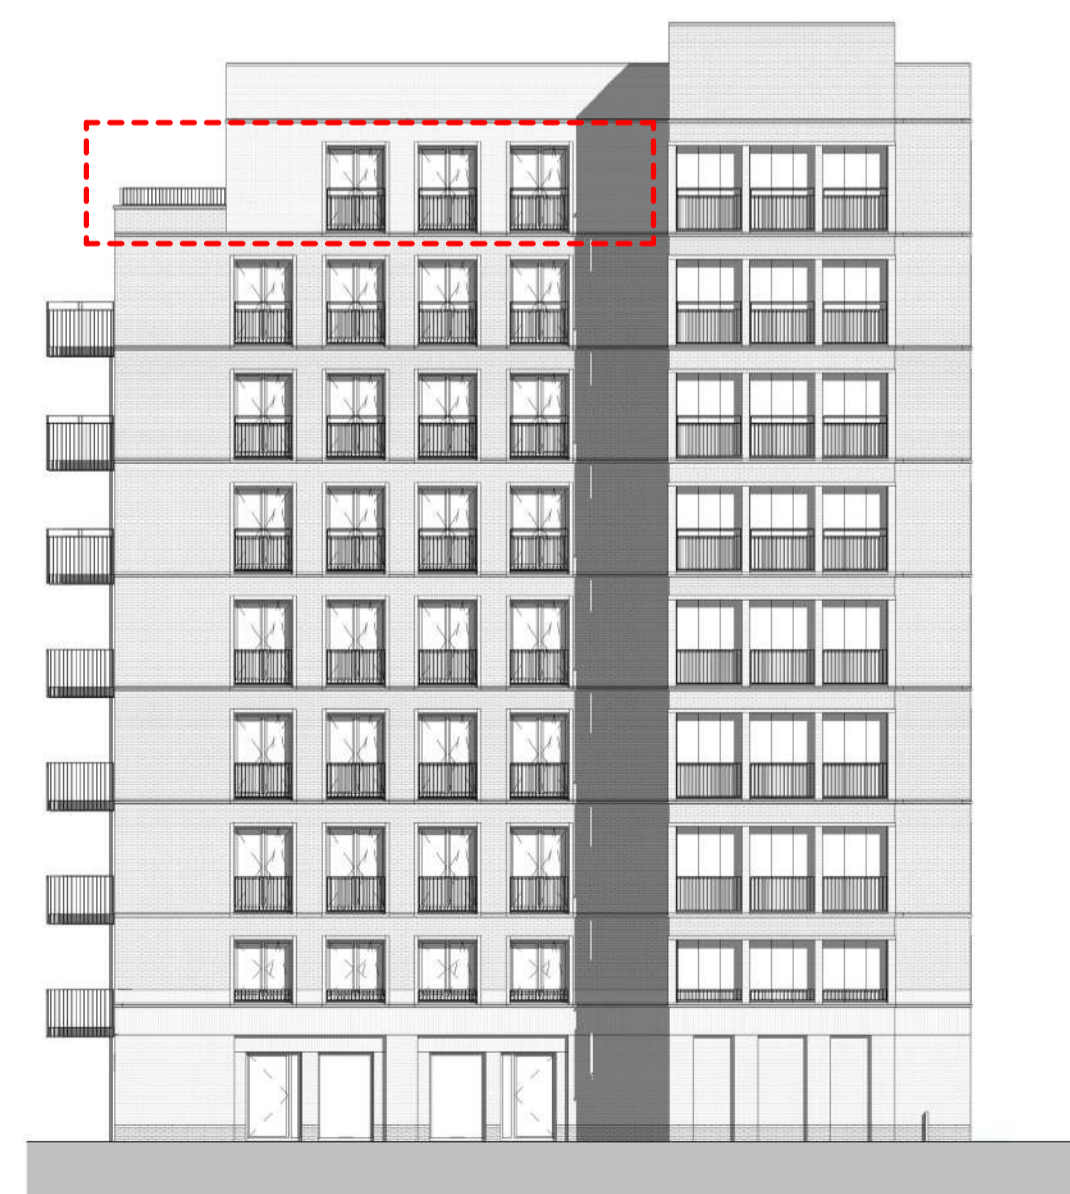

Zuidblok linker zijgevel
schaal 1 : 200

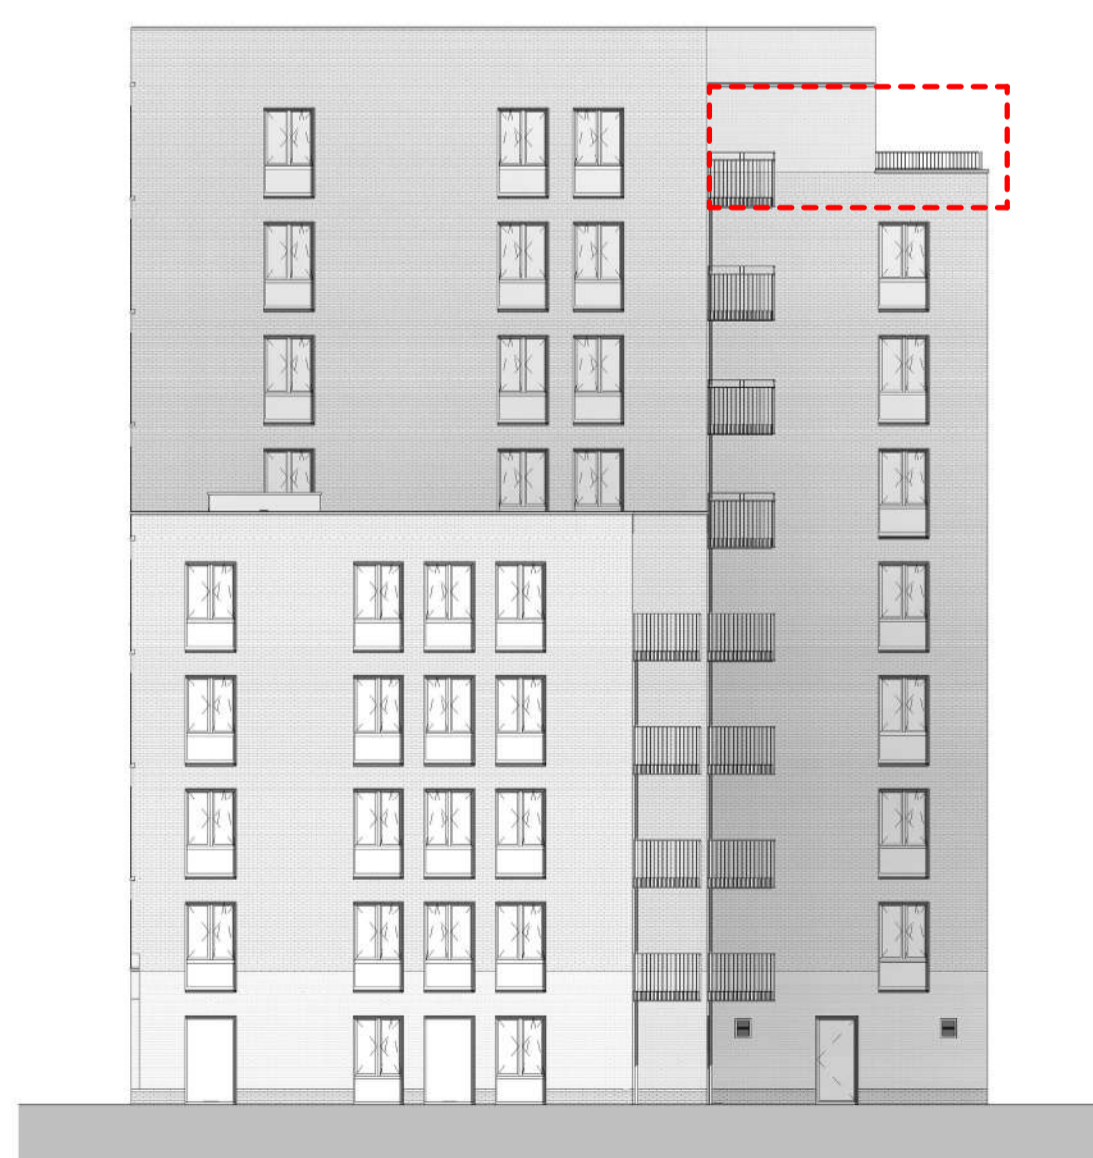

Zuidblok rechter zijgevel
schaal 1 : 200

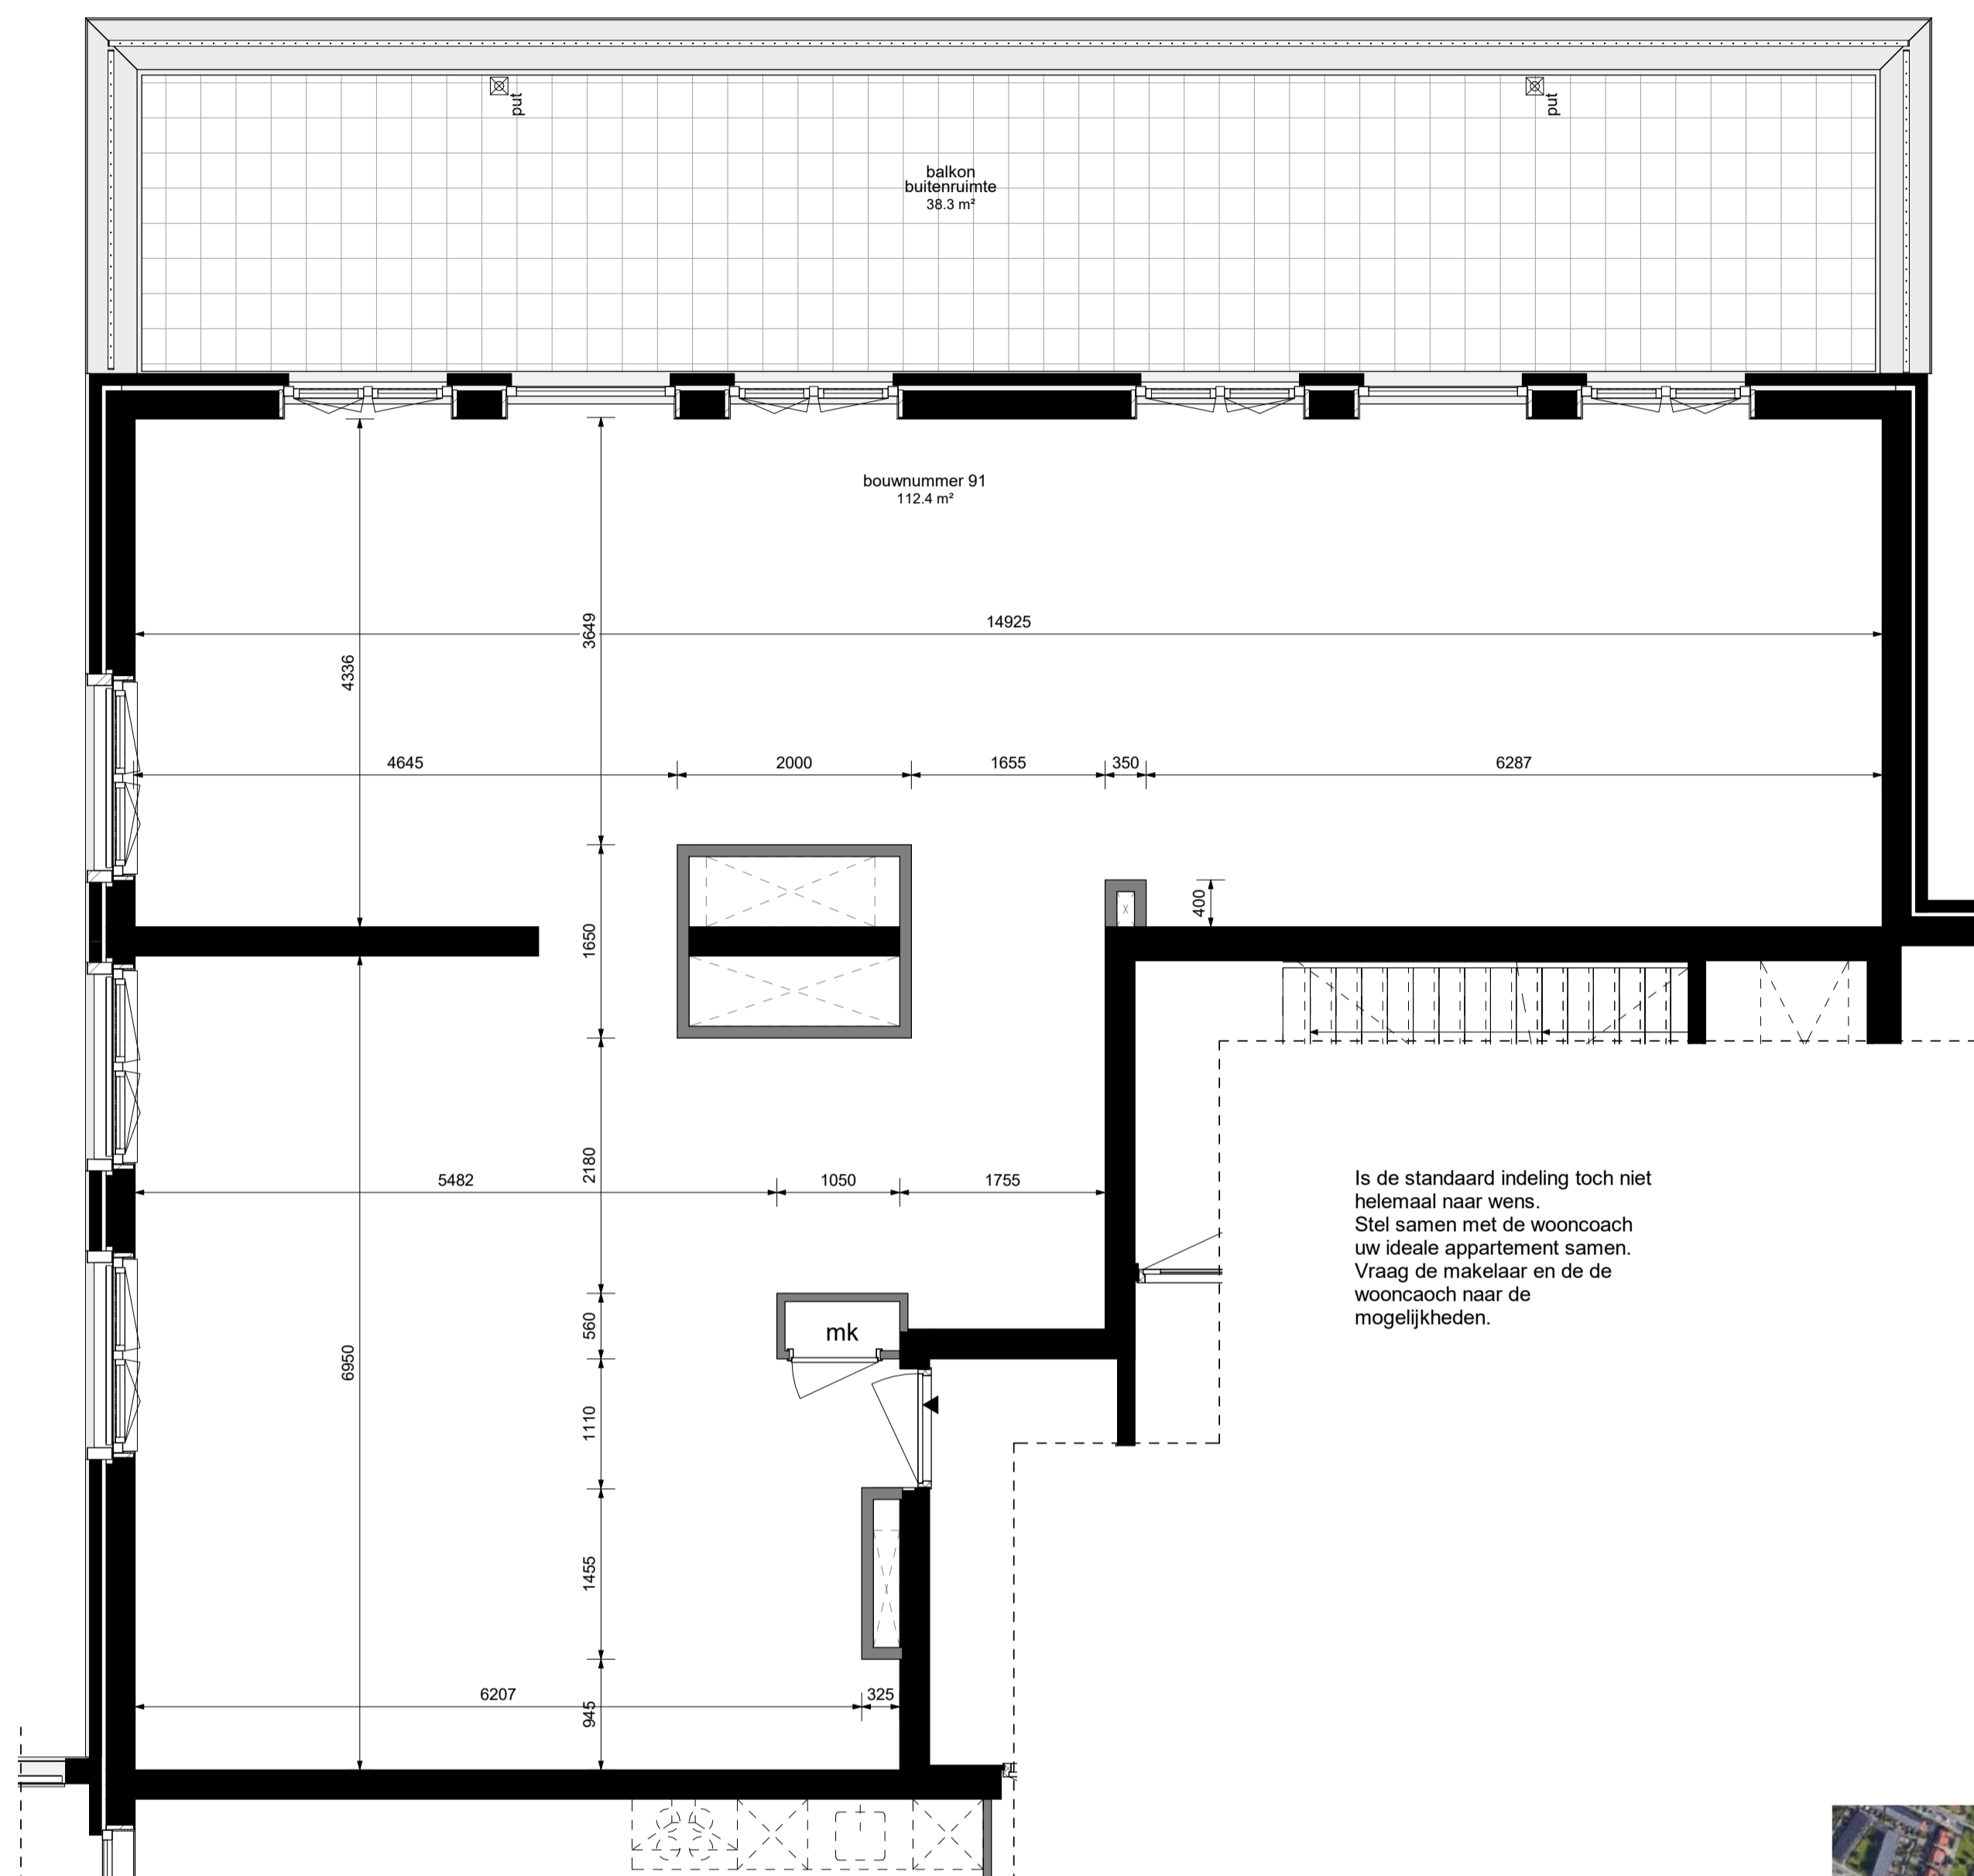


Bouwnummer 91 leeg
schaal 1 : 50

RENVOOI

alle maatvoering zijn ca. maten. Installaties / posities installaties zijn ter indicatie. Keukenopstelling is indicatief, voor nadere informatie en elektra zie brochure van keukenleverancier ASWA. indeling technische ruimte is indicatief.

- maatvoering, netto maat
- wanden
- scheidingswanden
- schacht en trapgaten
- opstelplaats / aansluiting warmtepomp + boilervat
- opstelplaats / aansluiting wasmachine, opstelplaats / loze leiding wasdroger
- opstelplaats / aansluiting mechanische ventilatie / warmteterugwin unit
- hemelwaterafvoer
- meterkast
- cv verdelers (positie indicatief)
- elektrische radiator
- schakelaar mechanische ventilatie t.b.v. badkamer
- centraal aardingspunt
- plafondaansluitpunt
- buitenlichtpunt of buitenlicht armatuur
- wandlichtarmatuur
- plafondrookmelder
- dubbele wandcontactdoos (geaard)
- enkele wandcontactdoos (geaard)
- lichtschaakelaar
- wisselschakelaar
- beldrukker
- belschel
- loze leiding
- thermostaat
- video / intercom
- CO₂ meter

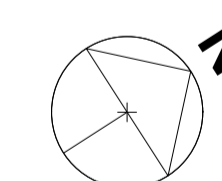

A.	Project	Oprachtgever		
	King's Park	Kieboom & Van Wezel		
B.	Fase	Adres		
	Verkoop	Martin Luther Kinglaan		
C.	Underdeel			
	Bouwnummer 91			
D.	Projectnummer			
	1716	Z.08.01x		
E.	SCHAAL	zie blad	DATUM	09-02-2021
	FORMAAT	A1 841 x 594	STATUS	Definitief
F.				Vijverhofstraat 47 t +31(0)10 443 90 60 3032 SB Rotterdam e info@mlaplus.com Nederland